標題	路線コード 130	図面コード 9-0	路線名 一般県道本郷周東線	県名 山口県	地名 岩国市周東町川上上川上	図面番号 9

① 現道 2 現道(分離) 3 旧道 4 新道 5 専用自歩道

平面図 縮尺千分の一

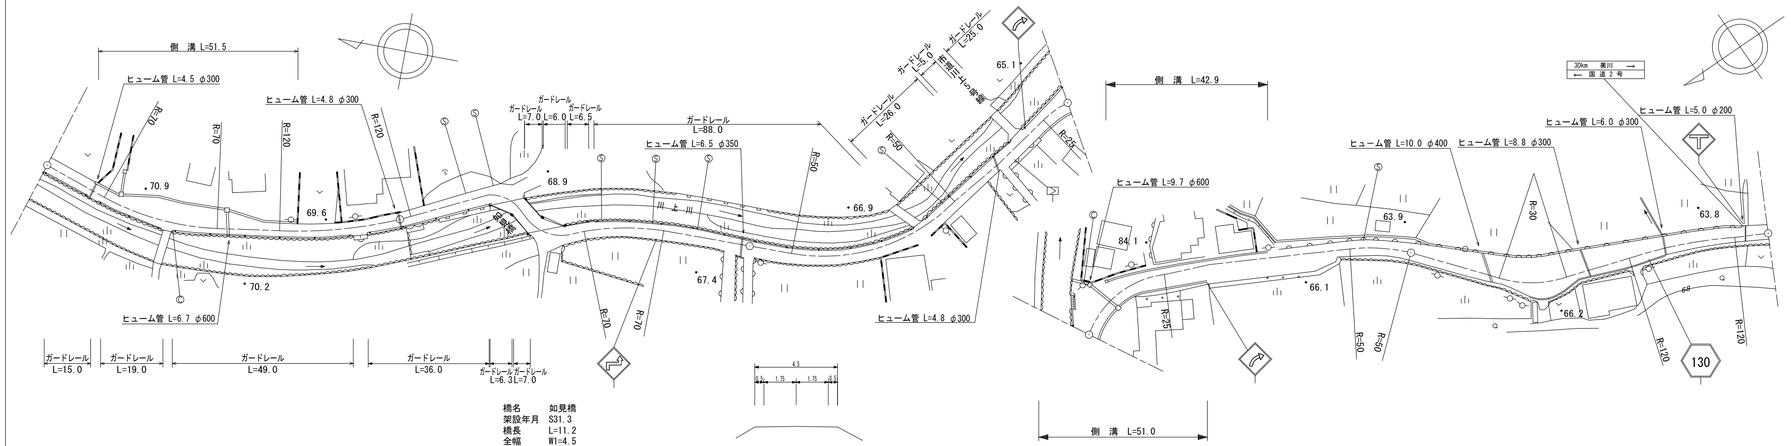

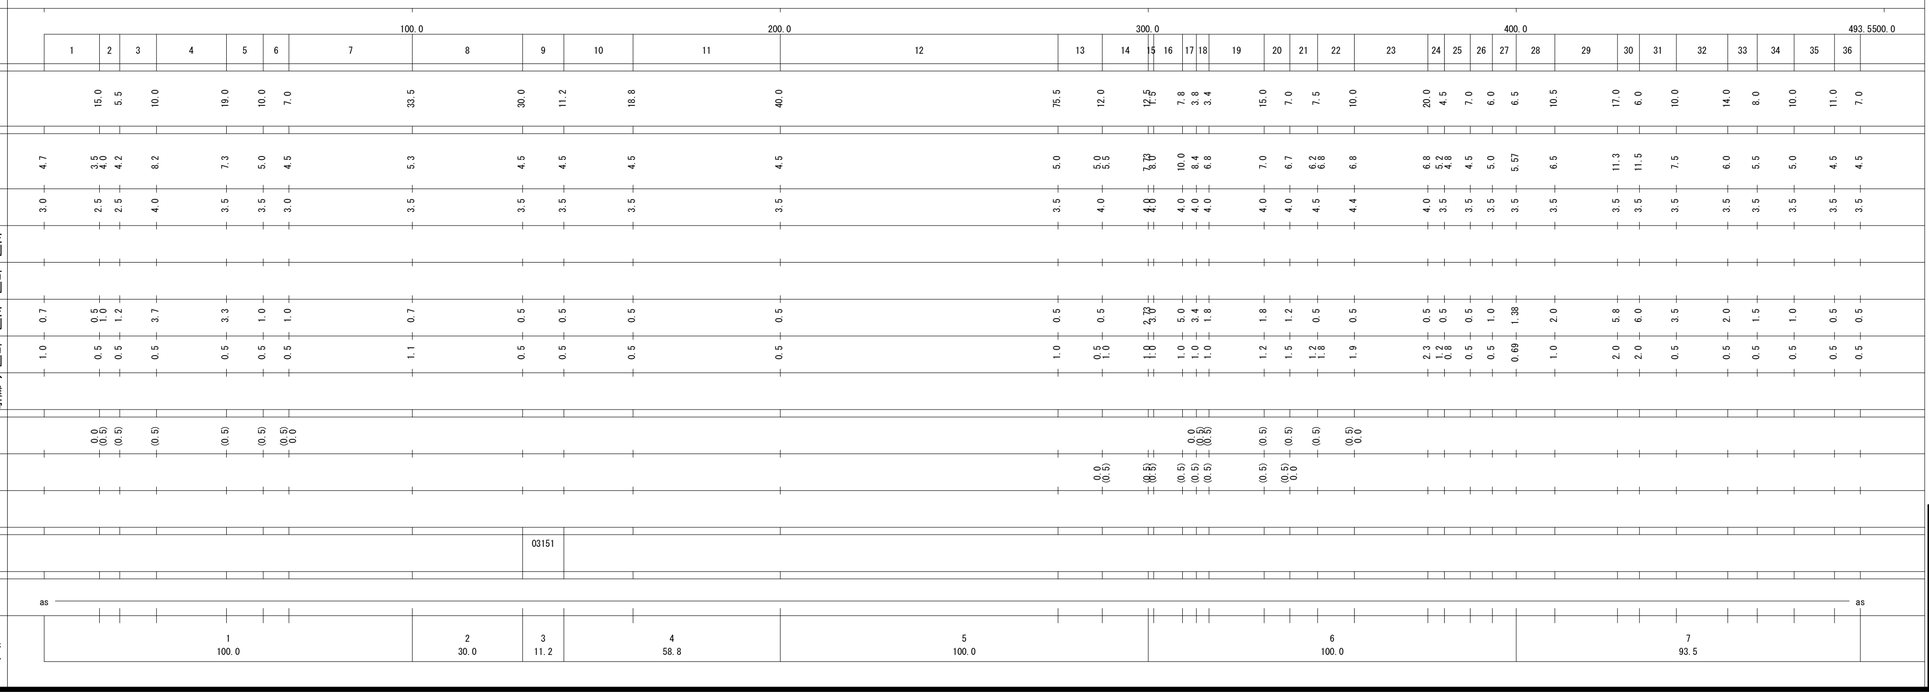

道路台帳修正履歴

カルテ番号	修正内容	調整年月日	業者名
	転記	2007.3.19	不二調査
2010-03-115	橋梁諸元変更	2010.3.6	谷光測量
2017-03-026	平面修正 ベクタ変換	2018.3.31	谷光測量
2020-03-028	平面修正 ガードレール撤去・設置	2021.3.31	谷光測量
2021-03-023	平面修正 側溝設置 横断図作成	2022.3.31	谷光測量

路線名	一般県道本郷周東線
図面名	313003009-00
作成年月日	2022年3月31日
縮尺	1/1000
図面番号	9-00
事務所名	岩国土木建築事務所（玖珂分室）