標題	路線コード 131	図面コード 11-0	路 線 名 一般県道 本郷五味線	県 名 山 口 県	地 名 岩国市錦町府の谷	図面番号 13

① 現道 2 現道(分離) 3 旧道 4 新道 5 専用自歩道

平面図 縮尺千分の一

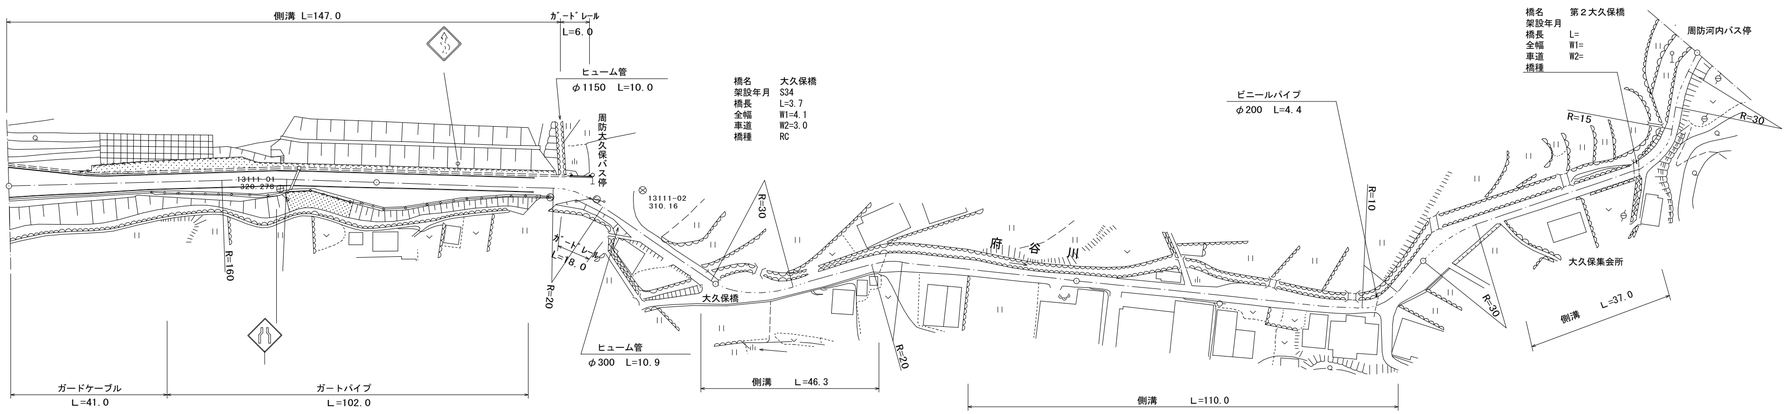

道路台帳修正履歴

カルテ番号	修正内容	調整年月日	業者名
	転記	2001.3.31	錦測量
2009-02-207	橋梁諸元変更	2010.3.31	錦測量
2015-02-012	道路拡幅	2016.3.31	錦測量
2016-00-151	橋梁諸元追加・削除	2017.3.31	宇部建設

区間番号	1	2	3	4	5	6	7	8	9	10	11	12	13	14	15	16	17	18	19	20	21	22	23	24	25	26	27	28	29	30
点間距離		18.0	20.0	30.0	15.4	16.6	37.0	14.0	44.0	3.7	1.3	6.6	12.0	26.4	26.0	29.0	37.6	8.4	21.0	14.0	5.0	7.0	7.0	13.0	6.0	6.0	37.0	4.6	20.4	9.0	4.0
全幅員	9.7	6.8	5.5	7.2	5.6	10.0	5.6	6.2 5.7	4.1 4.1 7.4 7.0			8.5	4.6	6.2	4.6	4.12	3.5	5.7	4.0	4.3	5.5	7.7	9.0	6.9	5.5	4.0	3.5	3.0	3.5	5.0	4.0
全幅員内訳 車道	4.0	4.0	4.0	4.0	4.0	4.0	4.0	4.0	3.0	3.0	3.08	3.5	3.0	3.0	3.0	2.78	2.5	3.0	3.0	3.0	4.5	4.5	4.5	4.0	3.5	3.0	2.5	2.0	2.5	3.0	3.0
歩道 左側																														
歩道 右側																														
路肩 左側	4.2	1.8	1.0	1.0	1.0	1.0	1.0	1.0 0.5	0.55 0.55		1.1	3.9	0.5	2.1	0.8	0.67	0.5	2.2	0.5	0.5	0.5	0.5	1.0	0.5	0.5	0.5	0.5	0.5	0.5	1.0 0.5
路肩 右側	1.5	1.0	0.5	2.2	0.6	5.0	0.6	1.2	0.55 0.52 0.46 3.0		1.1	1.1	1.1	1.1	0.8	0.67	0.5	0.5	0.5	0.8	0.5	2.7	3.5	2.4	1.5	0.5	0.5	0.5	0.5	1.0 0.5
中央分離帯																														
側溝 左側	(0.5)	(0.5)	(0.5)	(0.5)	(0.5)	(0.5)	(0.5)	(0.5) 0.0																						
側溝 右側									0.0 (0.6) 0.0			(0.6)	(0.6)	(0.6) 0.0	0.0 0.3	0.3	0.3	0.3	0.3	0.3 0.0						0.0 0.3		0.3 0.0		
その他																														
主要工作物									2567																					
路面種別	AS						AS/as																							as
舗装区間番号	1 100.0					2 47.0		3 48.0	4 5 3.7 3				6 100.0			7 100.0							8 100.0							

路線名	一般県道 本郷五味線
図面名	313102011-00
作成年月日	2015年10月31日
縮尺	1/1000 図面番号 13
事務所名	岩国土木建築事務所