標題	路線コード 131	図面コード 16-0	路線名 一般県道 本郷五味線	県名 山口県	地名 岩国市錦町府の谷	図面番号 18

① 現道 2 現道(分離) 3 旧道 4 新道 5 専用自歩道

平面図 縮尺千分の一

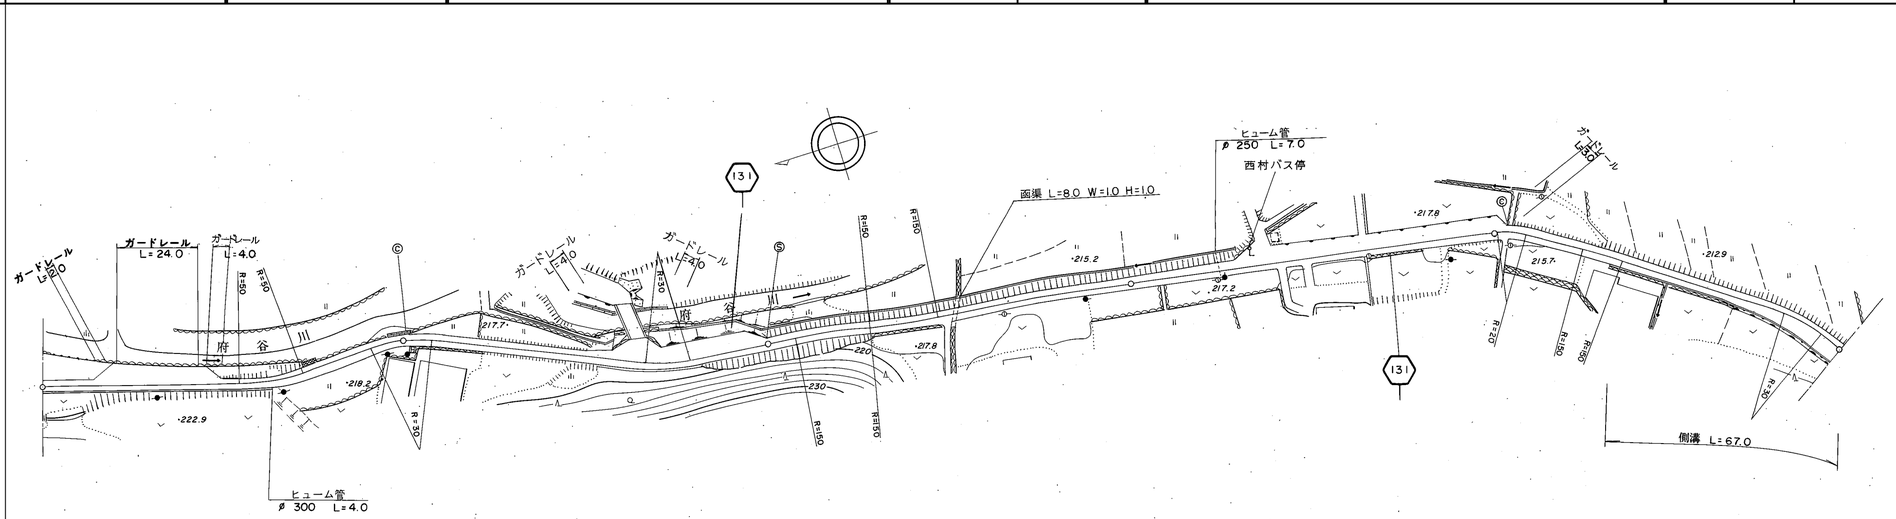

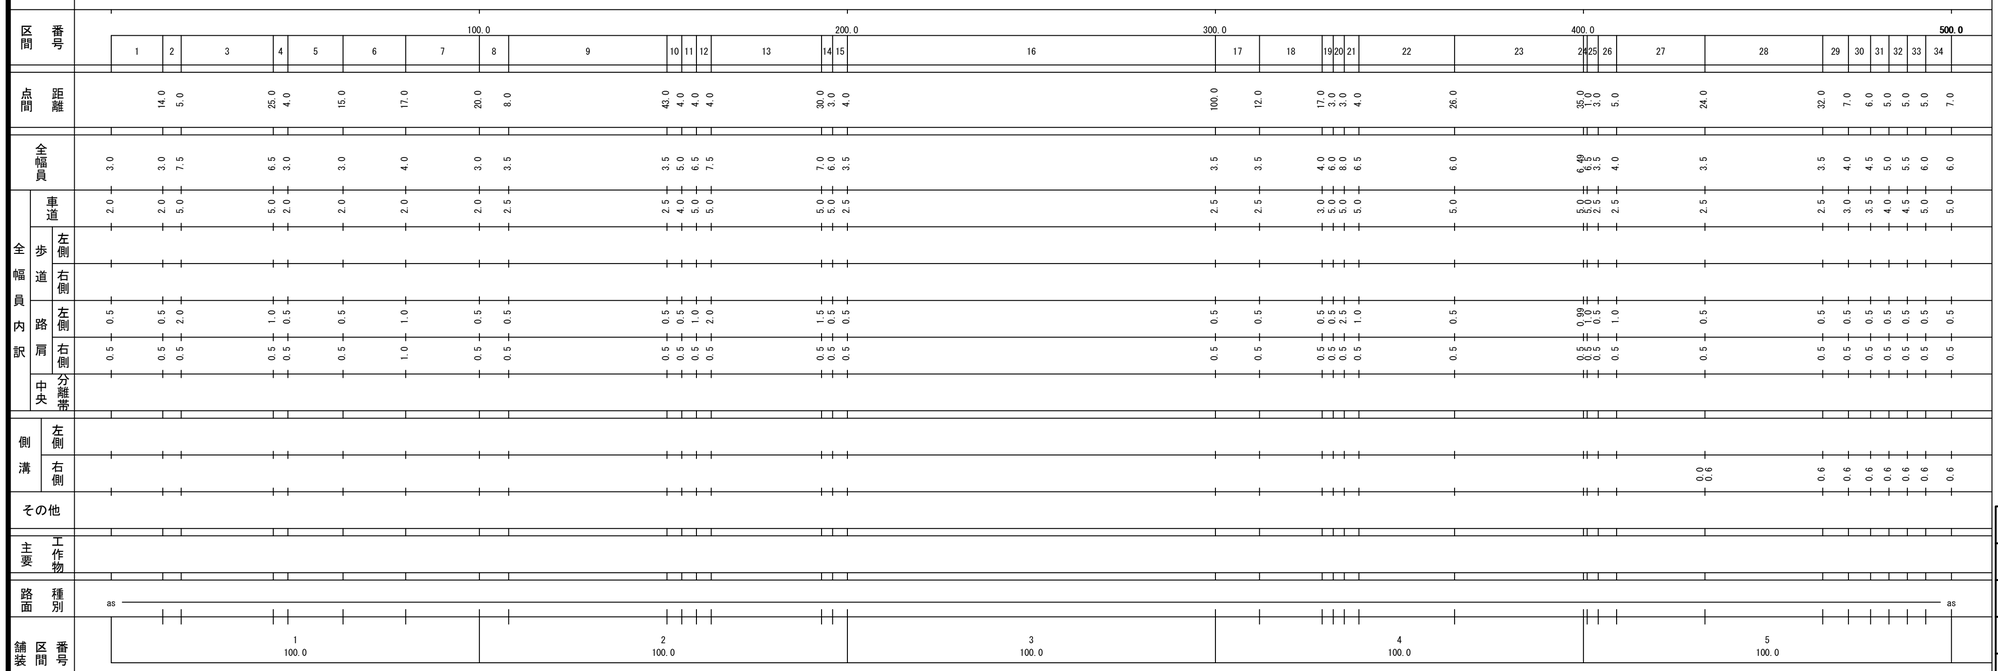

道路台帳修正履歴

カルテ番号	修正内容	調整年月日	業者名
	転記	2004.3.31	錦測量

路線名	一般県道 本郷五味線		
図面名	313102016-00		
作成年月日	2009年3月31日		
縮尺	1/1000	図面番号	18
事務所名	岩国土木建築事務所		