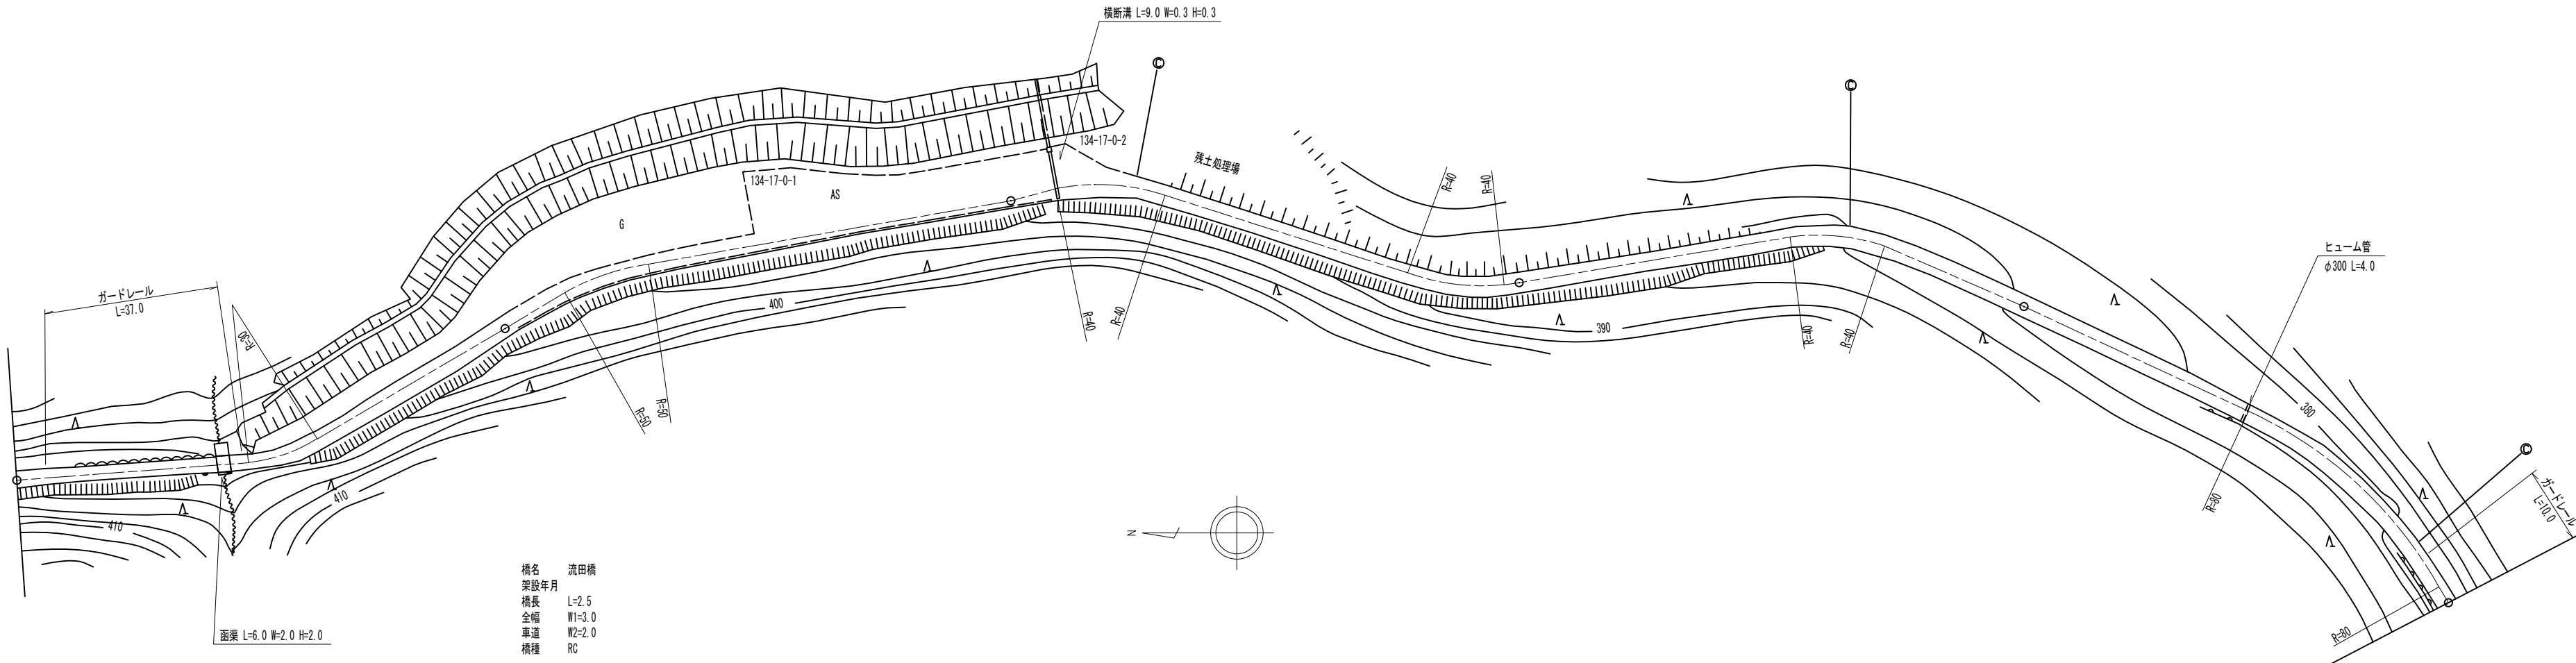


標題		路線コード		134		図面コード		17-0		路 線 名				一般県道		秋掛錦線		県 名		山 口 県		地 名		岩国市本郷町本郷		図面番号		17		① 現道 2 現道(分離) 3 旧道 4 新道 5 専用自歩道				
平 面 図  縮尺千分の一																																		
	区 間		番 号																															
	点 間		距 離																															
	全 幅 員																																	
	全 幅 員 内 訳	車 道																																
			左 側 歩 道	右 側 歩 道	左 側 路 肩	右 側 路 肩	中 央 分 離 帯																											
	側 溝	左 側	右 側																															
その他																																		
主 要 工 作 物																																		
路 面 種 別																																		
舗 装 区 間	番 号																																	

道路台帳修正履歴			
カルテ番号	修正内容	調整年月日	業者名
	転記	1976.10.31	錦測量
2009-02-78	道路改良	2010.03.31	錦測量

路線名		一般県道 秋掛錦線	
図面名		313402017-00	
作成年月日		2010年3月31日	
縮尺	1/1000	図面番号	17
事務所名	岩国土木建築事務所		