標題	路線コード 134	図面コード 25-0	路 線 名 一般県道 秋掛錦線	県 名 山 口 県	地 名 岩国市本郷町本郷	図面番号 25

① 現道 2 現道(分離) 3 旧道 4 新道 5 専用自歩道

平面図 縮尺千分の一

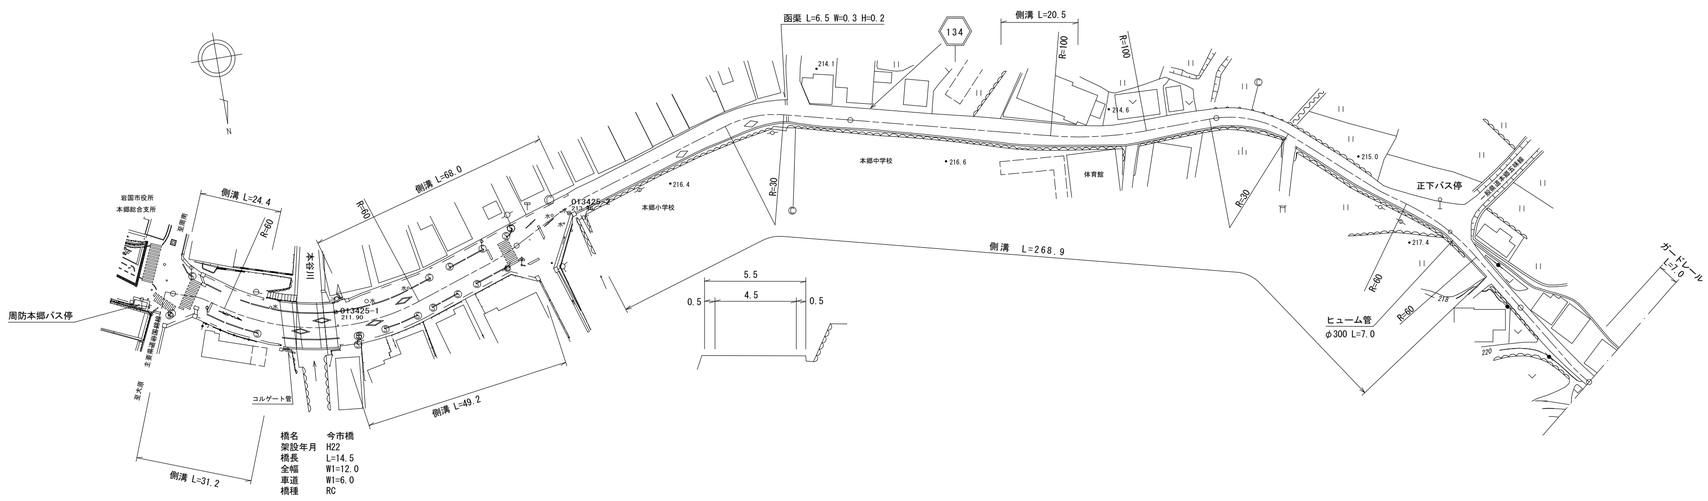

区間番号	1	2	3	4	5	6	7	8	9	10	11	12	13	14	15	16	17	18	19	20	21	22	23	24	25	26	27	28	29
点間距離	7.6	16.8	6.8	14.5	5.0	11.2	10.6	22.4	5.1	1.2	17.5	38.0	26.0	6.0	11.3	2.7	27.0	12.0	20.5	9.0	28.8	2.7	44.0	4.0	21.2	15.7	12.4	2.7	24.8
全幅員	19.9	12.1	12.0	12.0	12.0	12.5	13.4	12.5	12.3	12.2	10.9	10.6	10.6	6.0	6.0	5.5	5.5	5.5	6.0	5.5	5.0	4.98	4.79	4.5	3.0	3.0	2.5	2.64	2.67	3.0
全幅員内訳 車道	6.0	6.0	6.0	6.0	6.0	6.0	6.0	6.0	6.0	6.0	5.2	5.2	4.0	4.5	4.5	4.5	4.5	4.5	5.0	4.5	4.0	3.98	3.79	3.5	2.0	2.0	1.5	1.64	1.67	2.0
歩道 左側	2.1	2.5	2.5	2.5	2.5	3.2	4.1	3.1	2.8	2.8	1.3	0.0																	
歩道 右側	3.3	2.4	2.5	2.5	2.5	2.3	2.3	2.4	2.5	0.0																			
路肩 左側	2.6	0.6	0.5	0.5	0.5	0.5	0.5	0.5	0.5	0.5	1.8	3.1	0.75	0.75	0.75	0.5	0.5	0.5	0.5	0.5	0.5	0.5	0.5	0.5	0.5	0.5	0.5	0.5	0.5	0.5
路肩 右側	5.9	0.6	0.5	0.5	0.5	0.5	0.5	0.5	0.5	2.9	2.3	2.3	0.75	0.75	0.75	0.5	0.5	0.5	0.5	0.5	0.5	0.5	0.5	0.5	0.5	0.5	0.5	0.5	0.5	0.5
中央分離帯																													
側溝 左側	(0.7)	(0.7) (0.5)	(0.5) 0.0		0.0 (0.5)	(0.5)	(0.5)		(0.5)	(0.5) (0.5)		(0.5) 0.0							0.0 0.0	0.3 0.0									
側溝 右側	(0.7)	(0.7) (0.5)	(0.5)	(0.5) 0.0	0.0 (0.3) (0.7)	(0.7)	(0.7)		(0.7) 0.0			0.0 0.4	0.4	0.4	0.4	0.4	0.4	0.4	0.4	0.4	0.4	0.4	0.4	0.4	0.4	0.4	0.4	0.4		
その他																													
主要工作物				2615																									
路面種別	AS											AS/as																	as
舗装区間番号	1 31.2			2 14.5	3 54.3					4 18.7		5 81.3					6 100.0					7 50.7			8 49.3			9 27.5	

道路台帳修正履歴

カルテ番号	修正内容	調整年月日	業者名
	転記	2007年3月31日	錦測量
2009-02-230	橋梁諸元変更	2010年3月31日	錦測量
2015-02-015	道路改良工事	2015年3月31日	錦測量

路線名	一般県道 秋掛錦線
図面名	313402025-00
作成年月日	2015年3月31日
縮尺	1/1000 図面番号 25
事務所名	岩国土木建築事務所