| 標題 | 路線コード 134 | 図面コード 38-0 | 路線名 一般県道 秋掛錦線 | 県名 山口県 | 地名 岩国市本郷町宇塚 | 図面番号 38 |
|---|---|---|---|---|---|---|

① 現道 2 現道(分離) 3 旧道 4 新道 5 専用自歩道

平面図 縮尺千分の一

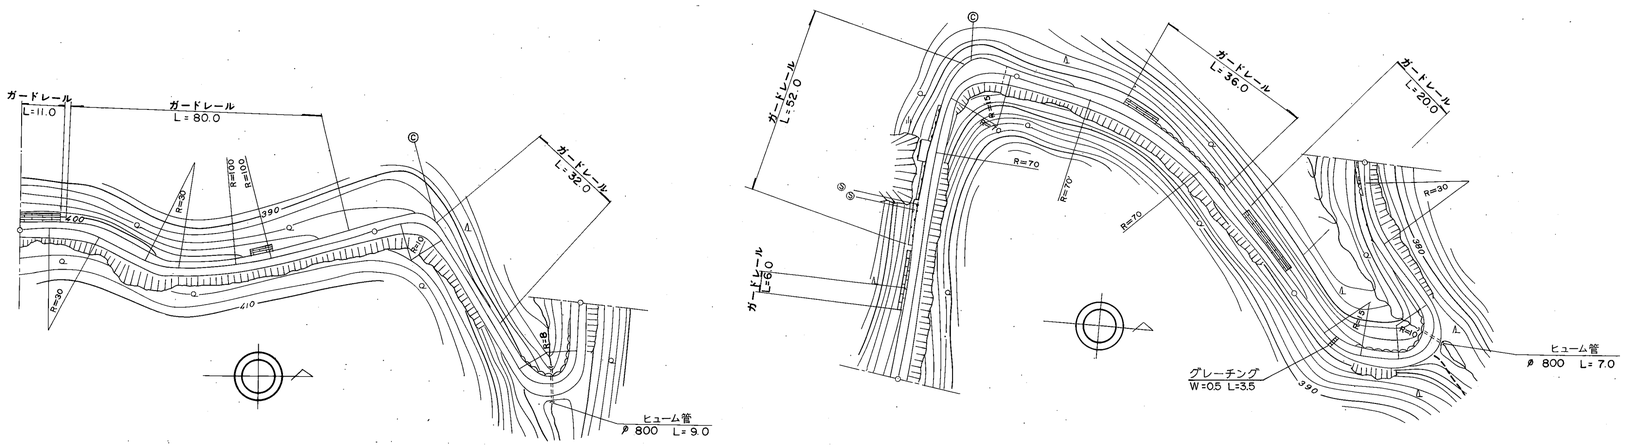


道路台帳修正履歴

| カルテ番号 | 修正内容 | 調整年月日 | 業者名 |
|---|---|---|---|
| | 転記 | 2004.3.31 | 錦測量 |
| | | | |
| | | | |
| | | | |
| | | | |

| 区間番号 | 1 | 2 | 3 | 4 | 5 | 6 | 7 | 8 | 9 | 10 | 11 | 12 | 13 | 14 | 15 | 16 | 17 | 18 | 19 | 20 | 21 | 22 | 23 | 24 |
|---|---|---|---|---|---|---|---|---|---|---|---|---|---|---|---|---|---|---|---|---|---|---|---|---|
| 点間距離 | | 25.0 | 18.0 | 52.0 | 5.0 | 13.0 | 9.0 | 35.0 | 12.0 | 31.0 | 74.5 | 7.0 | 7.5 | 5.0 | 6.0 | 27.0 | 37.0 | 9.0 | 27.0 | 18.0 | 15.0 | 12.0 | 11.0 | 28.0 |
| 全幅員 | 4.0 | 5.0 | 4.0 | 4.0 | 4.56 | 6.0 | 4.0 | 4.0 | 5.5 | 4.0 | 3.5 | 5.0 | 7.0 | 5.5 | 4.0 | 5.0 | 4.0 | 3.5 | 3.5 | 3.5 | 4.5 | 5.0 | 4.0 | 3.5 |
| 全幅員内訳 車道 | 3.0 | 3.0 | 3.0 | 3.0 | 3.0 | 3.0 | 3.0 | 3.0 | 3.0 | 3.0 | 2.5 | 3.0 | 3.0 | 3.0 | 3.0 | 3.0 | 3.0 | 2.5 | 2.5 | 2.5 | 3.0 | 3.0 | 3.0 | 2.5 |
| 歩道 左側 | | | | | | | | | | | | | | | | | | | | | | | | |
| 歩道 右側 | | | | | | | | | | | | | | | | | | | | | | | | |
| 路肩 左側 | 0.5 | 1.0 | 0.5 | 0.5 | 1.06 | 2.5 | 0.5 | 0.5 | 0.5 | 0.5 | 0.5 | 1.5 | 3.5 | 2.0 | 0.5 | 1.0 | 0.5 | 0.5 | 0.5 | 0.5 | 0.5 | 1.0 | 0.5 | 0.5 |
| 路肩 右側 | 0.5 | 1.0 | 0.5 | 0.5 | 0.5 | 0.5 | 0.5 | 0.5 | 2.0 | 0.5 | 0.5 | 0.5 | 0.5 | 0.5 | 0.5 | 1.0 | 0.5 | 0.5 | 0.5 | 0.5 | 1.0 | 1.0 | 0.5 | 0.5 |
| 中央分離帯 | | | | | | | | | | | | | | | | | | | | | | | | |
| 側溝 左側 | | | | | | | | | | | | | | | | | | | | | | | | |
| 側溝 右側 | | | | | | | | | | | | | | | | | | | | | | | | |
| その他 | | | | | | | | | | | | | | | | | | | | | | | | |
| 主要工作物 | | | | | | | | | | | | | | | | | | | | | | | | |
| 路面種別 | as | | | | | | | | | | | | | | | | | | | | | | | as |

100.0 200.0 300.0 400.0 500.0

| 舗装区間番号 | 1 | 2 | 3 | 4 | 5 |
|---|---|---|---|---|---|
| | 100.0 | 100.0 | 100.0 | 100.0 | 100.0 |

| | |
|---|---|
| 路線名 | 一般県道 秋掛錦線 |
| 図面名 | 313402038-00 |
| 作成年月日 | 2009年3月31日 |
| 縮尺 | 1/1000 |
| 図面番号 | 38 |
| 事務所名 | 岩国土木建築事務所 |