標題	路線コード 135	図面コード 28-0	路線名 一般県道北中山岩国線	県名 山口県	地名 岩国市美和町上駄床	図面番号 28

1 現道 2 現道(分離) 3 旧道 4 新道 5 専用自歩道

平面図 縮尺千分の一

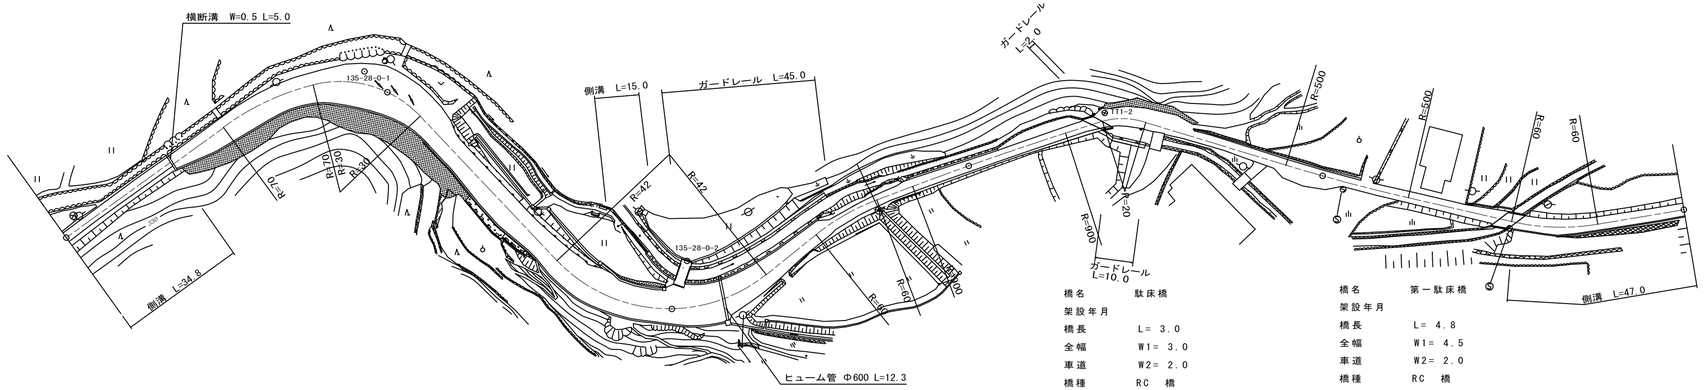

橋名 駄床橋
架設年月
橋長 L= 3.0
全幅 W1= 3.0
車道 W2= 2.0
橋種 RC 橋

橋名 第一駄床橋
架設年月
橋長 L= 4.8
全幅 W1= 4.5
車道 W2= 2.0
橋種 RC 橋

区間番号	1	2	3	4	5	6	7	8	9	10	11	12	13	14	15	16	17	18	19	20	21	22	23	24	25	26	27	28	29	30	31	32	33	34	35	36	37	38	39	40	41	42	43
点間距離		37.0	3.0	4.0	4.0		18.0	27.0	3.0	17.0	6.0	5.0	19.0	11.0	8.0	7.0	7.5	3.0	13.5	3.0	5.0	8.0	11.0	10.0	3.0	3.0	3.0	3.0	2.0		50.0	32.0	4.0	9.0	13.0	4.0	14.0	5.0	9.0	10.0	46.0	4.8	4.2	40.0
全幅員	3.0	3.5	5.7	6.3	6.9	7.8	8.0	12.9	13.0	9.3	7.7	7.7	8.9	8.5	9.3	9.5	10.6	11.1	9.8	11.0	12.2	11.5	11.0	8.1	6.3	6.1	5.9	5.7	3.2	3.2	3.1	3.0	5.5	6.0	6.0	4.5	3.0	3.5	5.5	3.0	4.5	4.5	4.2	4.3
全幅員内訳 車道	2.0	2.0	3.5	4.0	4.5	5.0	5.0	5.0	5.0	5.0	5.0	5.0	5.0	5.5	5.8	6.0	6.0	6.0	6.0	6.0	6.0	6.0	5.5	5.0	4.0	4.0	3.5	3.2	2.2		2.1	2.0	2.0	2.0	2.0	2.0	2.0	2.0	2.0	2.0	2.0	2.0	2.7	2.8
全幅員内訳 歩道 左側	
全幅員内訳 歩道 右側	
全幅員内訳 路肩 左側	0.5	0.5	0.9	0.9	1.0	1.2	1.25	6.0	6.1	2.6	1.0	1.0	1.0	1.4	1.9	1.8	3.1	2.7	2.7	3.5	3.9	2.2	1.9	0.8	1.1	1.5	1.9	2.2	0.5		0.5	0.5	0.5	3.5	3.5	2.0	0.5	0.75	0.5	0.5	1.25	1.25	0.5	0.5
全幅員内訳 路肩 右側	0.5	1.0	1.3	1.4	1.4	1.6	1.75	1.9	1.9	1.7	1.7	1.7	2.9	1.6	1.6	1.7	1.5	1.3	1.1	1.5	2.3	3.3	2.8	0.7	0.5	0.5	0.5	0.5	0.5		0.5	0.5	0.5	0.5	0.5	0.5	0.5	0.75	3.0	0.5	1.25	1.25	1.0	1.0
全幅員内訳 中央分離帯	
側溝 左側																	0.0 (0.5)		(0.5) 0.0																									
側溝 右側	(0.5)	(0.5)	(0.5)	(0.5)	(0.5)		(0.5)	(0.5)	(0.5)	(0.5)	(0.5)	(0.5)	(0.5)	(0.5)	(0.5)	(0.5)	(0.5)	(0.5)	(0.5)	(0.5)	(0.5)	(0.5)	0.0																		(0.5)	(0.5)		(0.5)
その他	
主要工作物																																266										2662		
路面種別	as	as/AS																							AS/as																			as
舗装区間番号	1 40.0	2 57.0						3 100.0											4 37.0					5 66.0						6 32.0	7 4.0				8 64.0				9 46.0	10 4.8		11 44.2	

道路台帳修正履歴

カルテ番号	修正内容	調整年月日	業者名
	転記	2007年3月31日	錦測量
2009-02-081	道路改良	2010年3月31日	錦測量

路線名	一般県道北中山岩国線		
図面名	313502028-00		
作成年月日	2009年3月31日		
縮尺	1/1000	図面番号	28
事務所名	岩国土木建築事務所		