標題	路線コード 135	図面コード 69-0	路線名 一般県道北中山岩国線	県名 山口県	地名 岩国市小瀬	図面番号 ７０

① 現道 2 現道(分離) 3 旧道 4 新道 5 専用自歩道

平面図 縮尺千分の一

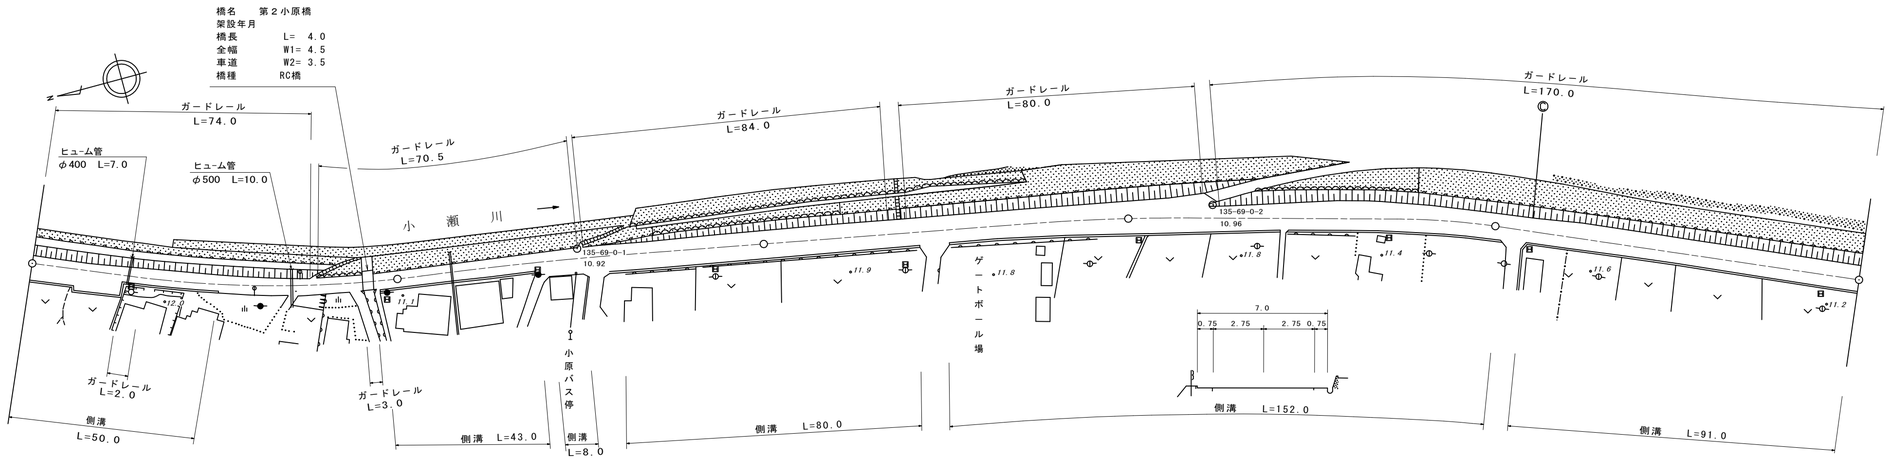

道路台帳修正履歴

カルテ番号	修正内容	調整年月日	業者名
2008-02-070	周辺部修正	2009年3月31日	錦測量
2009-02-277	橋梁諸元変更	2010年3月31日	錦測量
2015-00-076	橋梁諸元変更	2016.03.31	田中技研

区間番号		1	2	3	4	5	6	7	8	9	10	11	12	13	14	15	16	17	18	19	20	21
区間距離			12.0	14.0	24.0	41.0	4.0	5.0	38.0	6.0	8.0	10.0	38.0	42.0	8.0	41.0	9.0	22.0	44.0	34.0	2.0	7.0	91.0
全幅員		8.0	8.0 9.0	8.5 5.0	5.0	4.5	5.0	5.06	5.5	7.0 7.5	7.0	7.0 7.5	7.5	7.5 7.0	7.5 8.0	8.5	8.21	7.5	8.5	7.55	7.5	7.0	7.5
全幅員内訳	車道	3.5	3.5	3.5	3.5	3.5	3.5	3.56	4.0	5.5	5.5	5.5	5.5	5.5	5.5	5.5	5.5	5.5	5.5	5.5	5.5	5.5	5.5
	歩道 左側																						
	歩道 右側																						
	路肩 左側	0.5	0.5	0.5	0.5	0.5	0.5	0.5	0.5	0.75	0.75	0.75	0.75	0.75	1.0	1.5	1.28	0.75	1.5	0.79	0.75	0.75	0.75
	路肩 右側	4.0	4.0 5.0	4.5 1.0	1.0	0.5	1.0	1.0	1.0	0.75 1.25	0.75	0.75 1.25	1.25	1.25 0.75	1.0 1.5	1.5	1.43	1.25	1.5	1.26 0.25	0.75	0.75 1.25	1.25
	中央分離帯																						
側溝	左側																						
	右側	(0.5)	(0.5)	(0.5)	(0.5) 0.0		0.0 (0.5)	(0.5)	(0.5) 0.0	0.0 (0.5)	(0.5) 0.0	0.0 (0.5)	(0.5)	(0.5) 0.0	0.0 (0.5)	(0.5)	(0.5)	(0.5)	(0.5)	(0.5) 0.0	0.0 (0.5)		(0.5)
その他																							
主要工作物							2679																
路面種別		as						as/AS															AS
舗装区間番号		1 100.0				2 44.0			3 56.0				4 100.0				5 100.0				6 100.0		

路線名	一般県道北中山岩国線
図面名	313502069-00
作成年月日	2016年3月31日
縮尺	1/1000
図面番号	70
事務所名	岩国土木建築事務所