標題	路線コード	135	図面コード	75-0	路線名	一般県道北中山岩国線	県名	山口県	地名	玖珂郡和木町関ケ浜二丁目	図面番号	76

① 現道　2 現道(分離)　3 旧道　4 新道　5 専用自歩道

平面図

縮尺千分の一

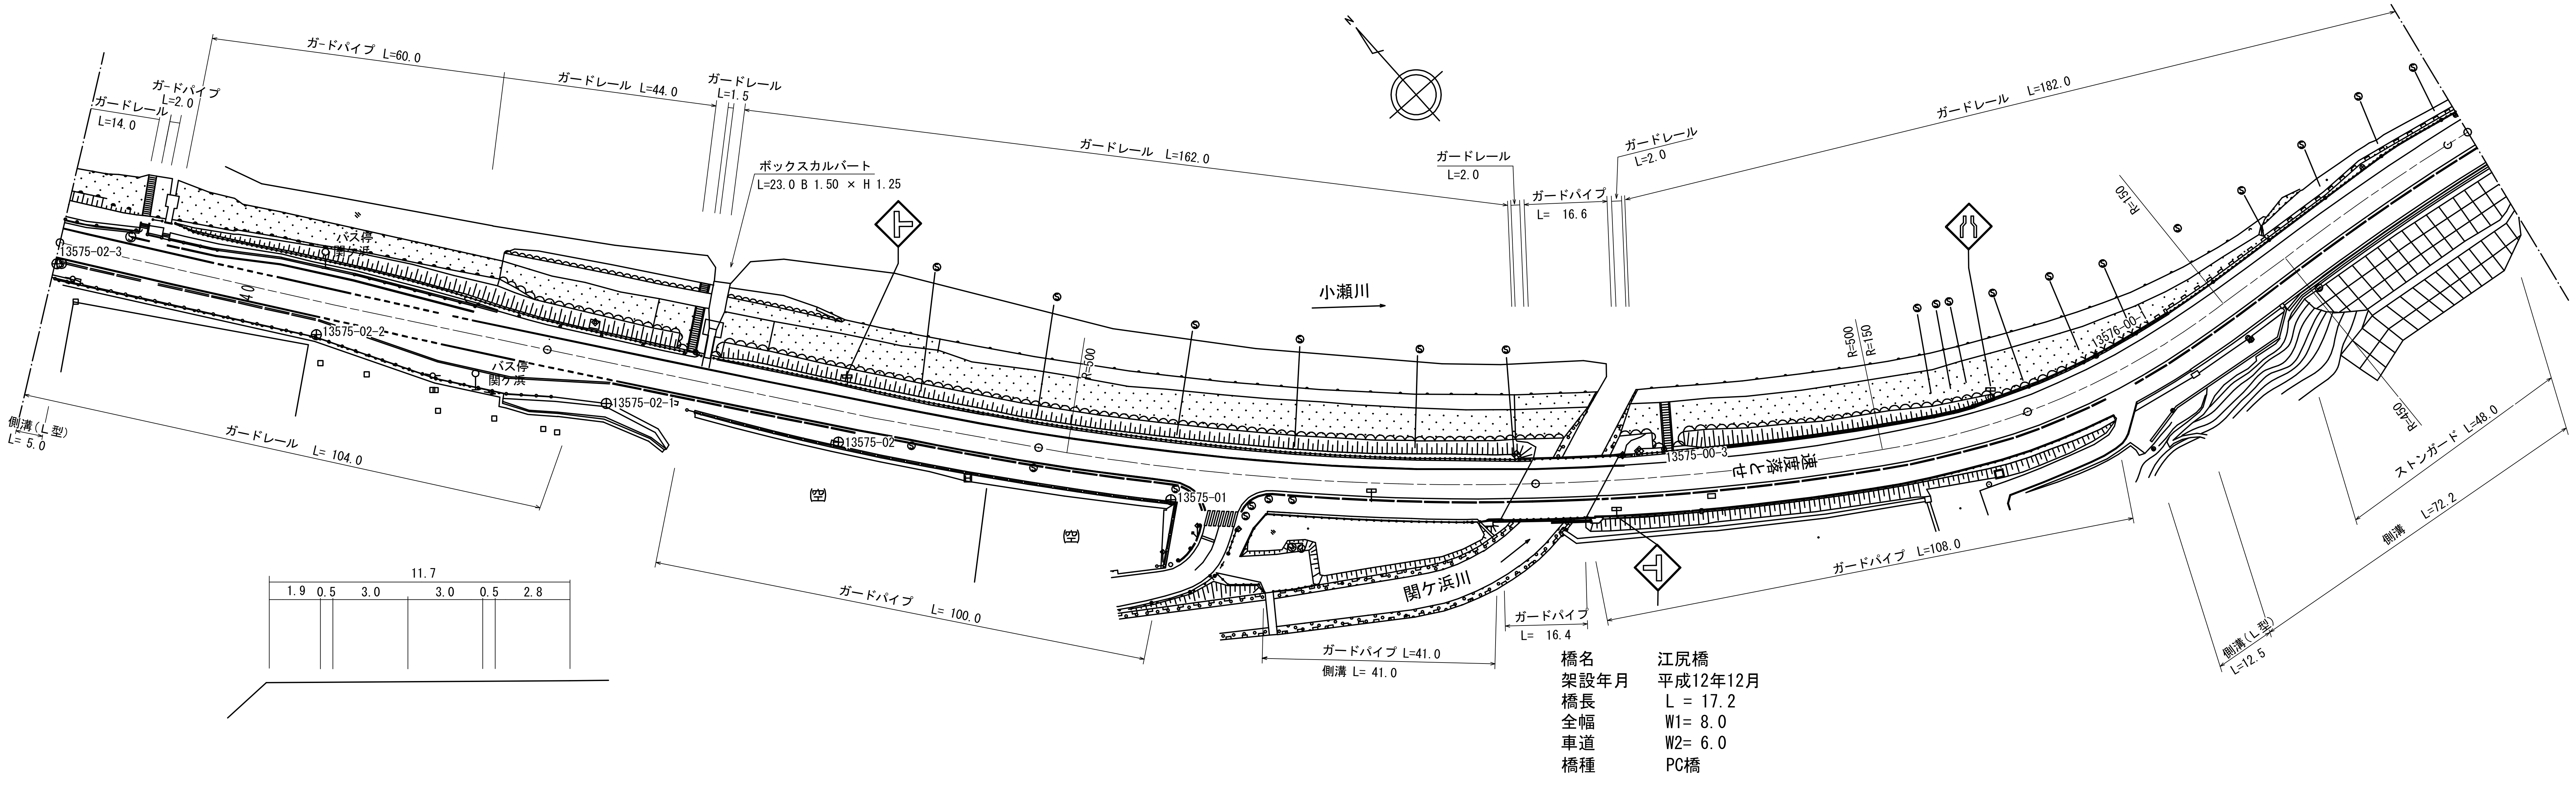
ガードパイプ L=60.0
ガードパイプ L=2.0
ガードレール L=14.0
ガードレール L=44.0
ガードレール L=1.5
ボックスカルバート L=23.0 B 1.50 × H 1.25
ガードレール L=162.0
ガードレール L=2.0
ガードパイプ L= 16.6
ガードレール L=2.0
ガードレール L=182.0
13575-02-3
13575-02-2
13575-02-1
13575-02
13575-01
13575-00-3
13576-00-1
バス停 関ケ浜
バス停 関ケ浜
側溝(L型) L= 5.0
ガードレール L= 104.0
ガードパイプ L= 100.0
小瀬川
R=500
R=500
R=150
R=150
R=450
速度落とせ
関ケ浜川
ガードパイプ L= 16.4
ガードパイプ L=41.0
側溝 L= 41.0
ガードパイプ L=108.0
側溝(L型) L=12.5
側溝 L=72.2
ストンガード L=48.0
11.7
1.9
0.5
3.0
3.0
0.5
2.8

橋名　江尻橋
架設年月　平成12年12月
橋長　L = 17.2
全幅　W1= 8.0
車道　W2= 6.0
橋種　PC橋

道路台帳修正履歴

カルテ番号	修正内容	調整年月日	業者名
	転記	2002年3月31日	錦測量
2009-02-281	橋梁諸元変更	2002年3月31日	錦測量
2012-02-075	道路改良	2013年3月31日	錦測量
2017-02-007	現道拡幅	2018年3月31日	錦測量

																			100.0							200.0							300.0		400.0			500.0	504.7
区間番号		1	2	
点間距離		5.0	27.0	2.4	2.4	2.4	2.4	2.4	9.0	3.0	3.0	6.5	7.0	6.5	5.0	3.0	4.0	3.0	6.0	3.5	3.5	3.5	3.5	9.0	9.0	68.0	29.0	6.0	6.0	6.0	41.0	9.2	2.8	14.4	85.6	20.0	12.5	67.5	4.7
全幅員	10.5	10.5	12.6	12.84	13.08	13.32	13.56	13.8	13.8	14.4	15.0	15.5	16.0	16.5	16.5	16.3	16.1	16.0	14.5	14.0	13.65	13.3	12.8	11.8	10.8	11.7	11.5	12.8 9.3	9.3 12.8	11.8	11.7	11.7	11.7	11.7	11.9	11.8	11.8	11.8	11.8
全幅員内訳 車道	6.0	6.0	6.0	6.5	7.0	7.5	8.0	8.5	8.5	9.0	9.5	10.0	10.5	11.0	11.0	10.5	10.0	9.5	9.0	8.5	8.0	7.5	7.0	6.5	6.0	6.0	6.0	6.0	6.0	6.0	6.0	6.0	6.0	6.0	6.0	6.0	6.0	6.0	6.0
全幅員内訳 歩道 左側			0.0 1.0	1.0	1.0	1.0	1.0	1.0	1.0	1.0	1.0	1.0	1.0	1.0	1.0 0.0																								
全幅員内訳 歩道 右側	2.5	2.5	3.5	3.5	3.5	3.5	3.5	3.5	3.5	3.5	3.5	3.5	3.5	3.5	3.5	3.5	3.5	3.5	3.5	3.5	3.5	3.5	3.5	2.8	2.0	3.0	3.5	3.5 0.0	0.0 3.5	3.5	3.5	3.5	3.5	3.5	3.5	3.5	3.5	3.5	3.5
全幅員内訳 路肩 左側	1.5	1.5	2.6 1.6	1.34	1.08	0.82	0.56	0.3	0.3	0.4	0.5	0.5	0.5	0.5	0.5 1.5	1.5	1.5	1.5	1.0	1.0	1.15	1.3	1.3	1.5	1.8	1.7	1.5	1.5	1.5	1.5	1.5	1.6	1.6	1.6	1.7	1.6	1.6	1.6	1.6
全幅員内訳 路肩 右側	0.5	0.5	0.5	0.5	0.5	0.5	0.5	0.5	0.5	0.5	0.5	0.5	0.5	0.5	0.5	0.8	1.1	1.5	1.0	1.0	1.0	1.0	1.0	1.0	1.0	1.0	0.5	1.8	1.8	0.8	0.7	0.6	0.6	0.6	0.7	0.7	0.7	0.7	0.7
全幅員内訳 中央分離帯																																							
側溝 左側																																							
側溝 右側	(0.6)	(0.6) 0.0																												0.0 (0.6)	(0.6) 0.0					0.0 0.5	0.5 (0.6)	(0.6)	(0.6)
その他																																							
主要工作物																																	2683	2683					
路面種別	AS																																						AS
舗装区間番号																			1 100.0							2 100.0						3 97.2	4 2.8	5 14.4	6 85.6				7 104.7

路線名	一般県道北中山岩国線		
図面名	3135020075-00		
作成年月日	2018年3月31日		
縮尺	1/1000	図面番号	76
事務所名	岩国土木建築事務所		