標題	路線コード 135	図面コード 78-0	路線名 一般県道北中山岩国線	県名 山口県	地名 玖珂郡和木町和木一丁目	図面番号 79

① 現道 2 現道(分離) 3 旧道 4 新道 5 専用自歩道

平面図 縮尺千分の一

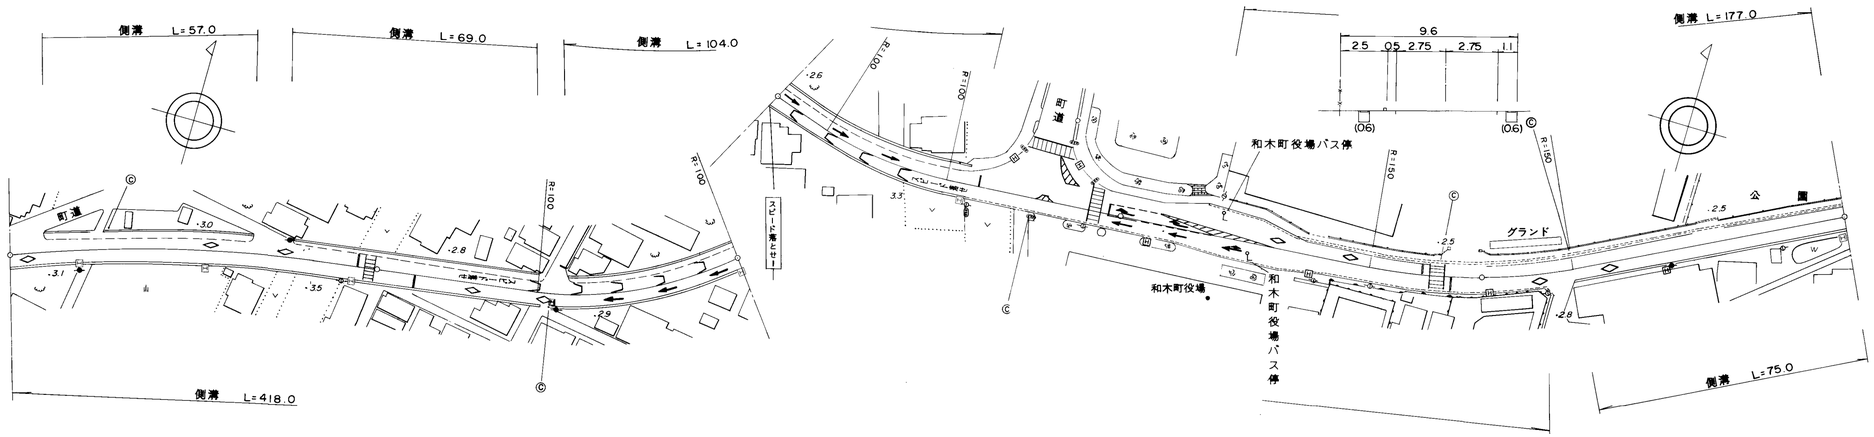

道路台帳修正履歴

カルテ番号	修正内容	調整年月日	業者名
	転記	2007年3月31日	錦測量

区間番号	点間距離	全幅員	全幅員内訳 車道	歩道 左側	歩道 右側	路肩 左側	路肩 右側	中央分離帯	側溝 左側	側溝 右側
1	9.0	10.6	6.5			2.75	1.35			(0.6)
2	9.0	9.1 9.6	6.0	0.0 2.0		2.0 0.5	1.1		0.0 (0.5)	(0.6)
3	57.0	9.6 9.1	6.0	2.0 0.0		0.5 2.0	1.1		(0.5) 0.0	(0.6)
4	10.0	8.6 9.1	6.0	0.0 1.5		1.5 0.5	1.1		0.0 (0.5)	(0.6)
5	24.0	9.1	5.83	1.67		0.5	1.1		(0.5)	(0.6)
6	45.0	9.1	5.5	2.0		0.5	1.1		(0.5) 0.0	(0.6)
7	8.0	9.1	5.5	2.0		0.5	1.1		0.0 (0.5)	(0.6)
8	47.0	8.36	5.5	1.63		0.5	0.73		(0.5)	(0.6)
9	16.0	8.1	5.5	1.5		0.5	0.6		(0.5)	(0.6)
10	41.0	9.6 9.1	5.5	2.5 2.0		0.5	1.1		(0.5) 0.0	(0.6)
11	8.0	10.1	6.0	2.5		0.5	1.1			(0.6)
12	8.0	10.6	6.5	2.5		0.5	1.1			(0.6)
13	8.0	11.1	7.0	2.5		0.5	1.1			(0.6)
14	8.0	11.6	7.5	2.5		0.5	1.1			(0.6)
15	7.0	12.6	8.0	3.0		0.5	1.1			(0.6)
16	4.0	12.6	8.13	2.87		0.5	1.1			(0.6)
17	11.0	12.6	8.5	2.5		0.5	1.1			(0.6)
18	4.0	13.6	9.5	2.5		0.5	1.1			(0.6)
19	4.0	14.6	10.5	2.5		0.5	1.1			(0.6)
20	4.0	15.6	11.5	2.5		0.5	1.1		0.0 (0.6)	(0.6)
21	15.0	15.1	11.0	2.5		0.5	1.1			(0.6)
22	3.0	14.1	10.0	2.5		0.5	1.1			(0.6)
23	3.0	13.1	9.0	2.5		0.5	1.1			(0.6)
24	4.0	11.6	7.5	2.5		0.5	1.1			(0.6)
25	3.0	10.6	6.5	2.5		0.5	1.1			(0.6)
26	20.0	10.1	6.0	2.5		0.5	1.1			(0.6)
27	29.0	10.1	5.69	2.5		0.5	1.41			(0.6)
28	18.0	10.1 9.5	5.5	2.5		0.5	1.6 1.0		(0.6) 0.0	(0.6)
29	7.0	9.0 9.6	5.5	2.0		0.5	1.0 1.6		0.0 (0.6)	(0.6)
	75.0	9.1	5.5	2.0		0.5	1.1			(0.6)

その他

主要工作物

路面種別: AS

舗装区間番号: 1 (100.0), 2 (100.0), 3 (100.0), 4 (100.0), 5 (100.0)

路線名	一般県道北中山岩国線
図面名	313502078-00
作成年月日	2009年3月31日
縮尺	1/1000 図面番号 79
事務所名	岩国土木建築事務所