標題	路線コード 136	図面コード 2-0	路線名 一般県道上久原藤生(停)線	県名 山口県	地名 岩国市叶木	図面番号 2

① 現道 2 現道(分離) 3 旧道 4 新道 5 専用自歩道

平面図 縮尺千分の一

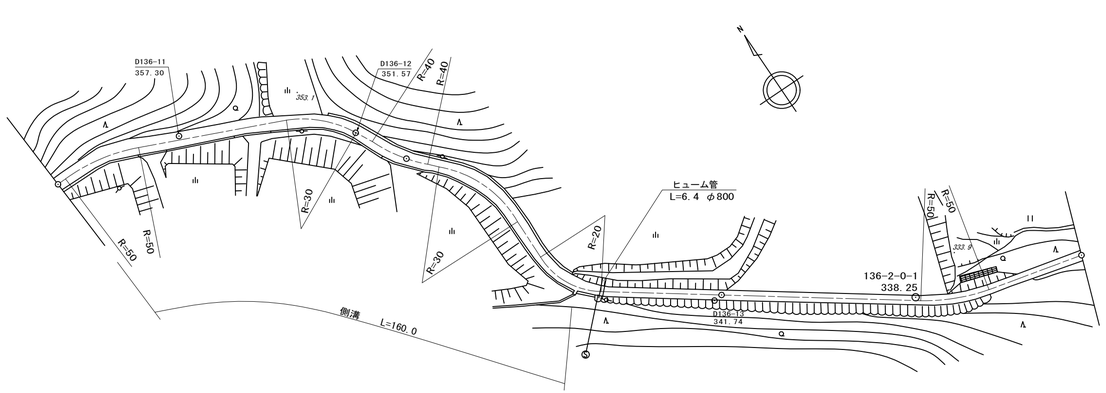

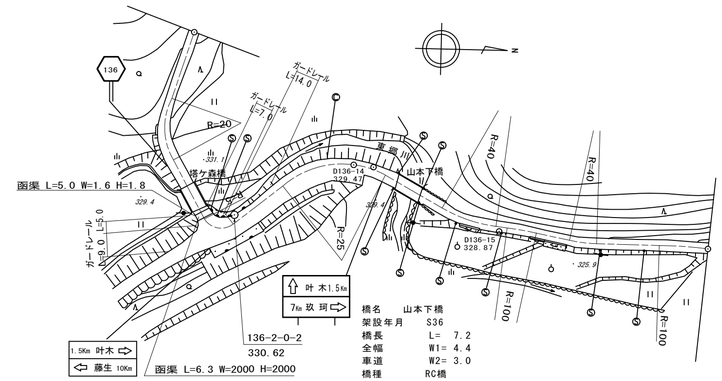

橋名 山本下橋
架設年月 S36
橋長 L= 7.2
全幅 W1= 4.4
車道 W2= 3.0
橋種 RC橋

橋名 塔ヶ森B橋
架設年月 S36
橋長 L= 6.9
全幅 W1= 4.3
車道 W2= 3.0
橋種 RC橋

区間番号	1	2	3	4	5	6	7	8	9	10	11	12	13	14	15	16	17	18	19	20	21	22	23	24	25	26	27	28	29	30	31
点間距離		23.0	8.0	19.0	10.0	34.0	6.0	9.0	6.0	5.0	8.0	19.0	13.0	40.0	70.0	30.0	35.0	5.0	5.0	6.9	10.1	7.0	9.0	16.0	6.0	4.0	4.0	4.8	7.2	5.0	5.0	70.0
全幅員	3.8	4.5 5.0	4.5 4.0	4.0 4.5	4.5 4.0	4.0 4.5	4.3	4.0	4.5	5.0	4.5	4.0	4.0 3.5	3.0	3.3	3.0	3.8	4.0	4.3	4.3	6.9	5.5	5.8	6.2	6.14 6.1 3.7 4.0	4.4	4.4	3.5	3.0		3.0
全幅員内訳 車道	2.8	3.5	3.0	3.0	3.0	3.0	2.8	2.5	3.0	3.5	3.0	2.5	2.5	2.0	2.0	2.0	2.5	3.0	3.0	3.0	3.0	3.5	3.5	3.5	3.5 3.5 2.5 3.0	3.0	3.0	3.0	2.0	2.0	2.0
歩道 左側																															
歩道 右側																															
路肩 左側	0.5	0.5	0.5	0.5	0.5	0.5	0.5	0.5	0.5	0.5	0.5	0.5	0.5	0.5	0.65	0.5	0.65	0.5	0.65	0.65	0.5	1.0	1.0	1.0	1.0 1.0 0.6 0.5	0.7	0.7	0.7	0.75	0.5	0.5
路肩 右側	0.5	0.5 1.0	1.0 0.5	0.5 1.0	1.0 0.5	0.5 1.0	1.0	1.0	1.0	1.0	1.0	1.0	1.0 0.5	0.5	0.65	0.5	0.65	0.5	0.65	0.65	3.4	1.0	1.3	1.7	1.64 1.6 0.6 0.5	0.7	0.7	0.7	0.75	0.5	0.5
中央分離帯																															
側溝 左側																															
側溝 右側	0.5	0.5 (0.5)	(0.5) 0.5	0.5 (0.5)	(0.5) 0.5	0.5 (0.5)	(0.5)	(0.5)	(0.5)	(0.5)	(0.5)	(0.5)	(0.5) 0.0																		
その他																															
主要工作物																			2696									2697			
路面種別	AS				AS/as												as/Co Co/as								as/Co Co/as						as
舗装区間番号	1 100.0						2 60.0						3 40.0	4 100.0		5 45.0			6 6.9	7 48.1					8 12.8			9 7.2	10 80.0		

道路台帳修正履歴

カルテ番号	修正内容	調整年月日	業者名
	転記	2005年3月31日	錦測量
2009-02-285	橋梁諸元変更	2010年3月31日	錦測量
2010-02-066	災害復旧	2011年3月31日	錦測量

路線名	一般県道上久原藤生(停)線
図面名	313602002-00
作成年月日	2009年3月31日
縮尺	1/1000 図面番号 2
事務所名	岩国土木建築事務所