標題	路線コード 136	図面コード 8-0	路線名 一般県道上久原藤生(停)線	県名 山口県	地名 岩国市六呂師	図面番号 8

平面図 縮尺千分の一

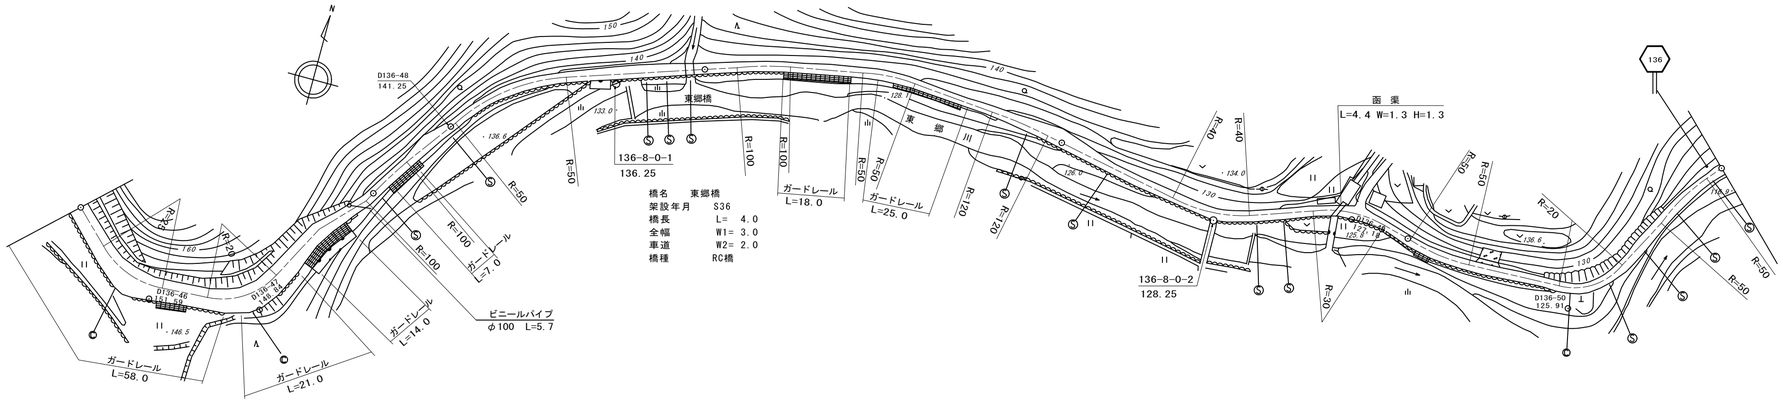

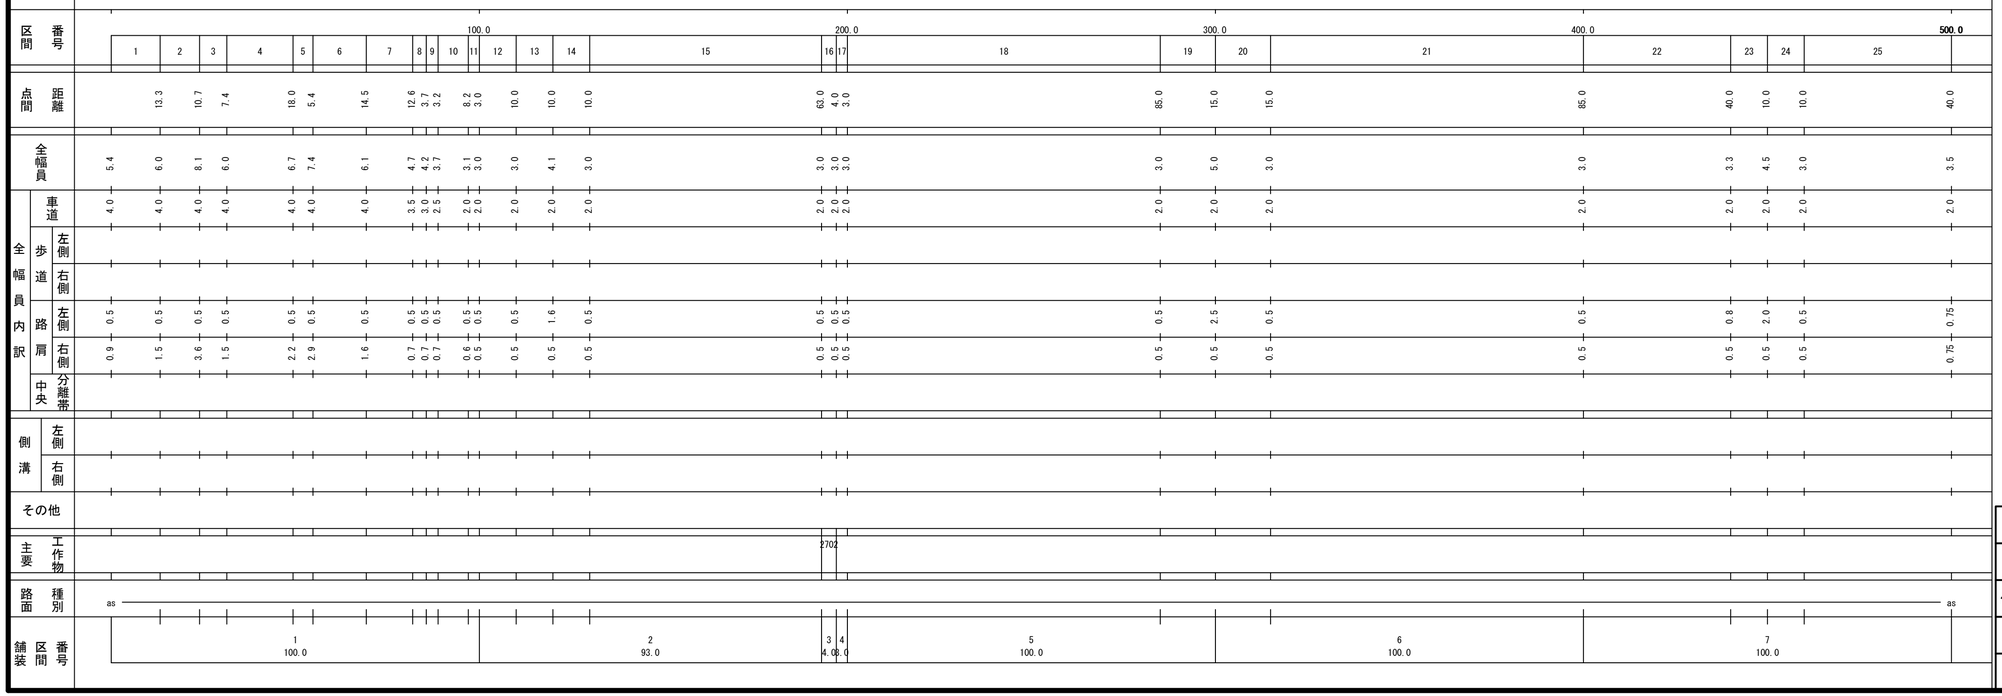

① 現道 2 現道(分離) 3 旧道 4 新道 5 専用自歩道

道路台帳修正履歴

カルテ番号	修正内容	調整年月日	業者名
	転記	2005年3月31日	錦測量
2009-02-290	橋梁諸元変更	2010年3月31日	錦測量
2010-02-071	視線誘導標設置周辺部修正	2011年3月31日	錦測量

路線名	一般県道上久原藤生(停)線
図面名	313602008-00
作成年月日	2009年3月31日
縮尺	1/1000
図面番号	8
事務所名	岩国土木建築事務所