標題	路線コード 136	図面コード 16-0	路 線 名 一般県道上久原藤生(停)線	県 名 山 口 県	地 名 岩国市六呂師	図面番号 16

① 現道 2 現道(分離) 3 旧道 4 新道 5 専用自歩道

平面図 縮尺千分の一

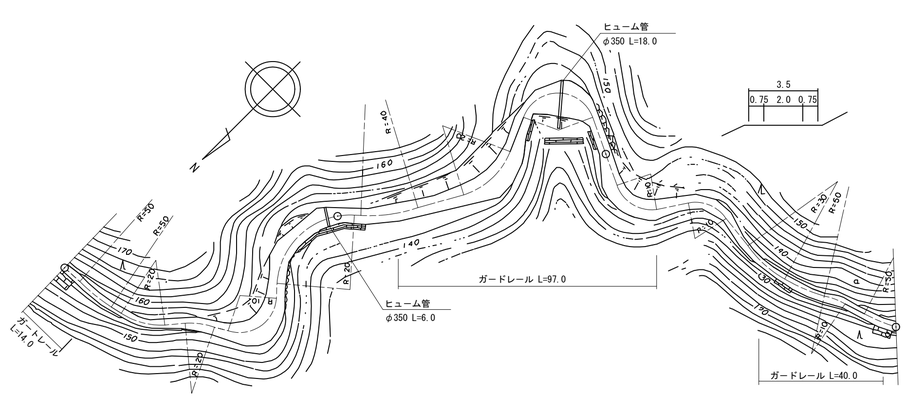

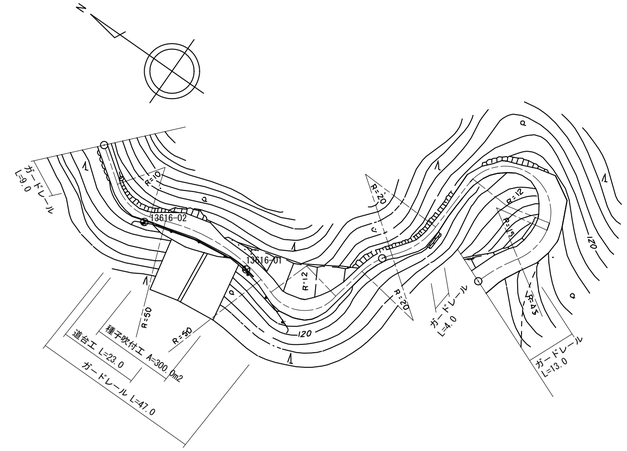

道路台帳修正履歴

カルテ番号	修正内容	調整年月日	業者名
	転記	2005年3月31日	錦測量
2019-02-022	災害復旧	2020年3月31日	錦測量

区間番号	1	2	3	4	5	6	7	8	9	10	11	12	13	14	15	16	17	18	19	20	21	22	23	24	25	26	27	28	29	30	31	32	33	34	35	36	37	38	39	40	41	42
点間距離		45.0	5.0	10.0	15.0	7.0	5.0	10.0	3.0	2.0	13.0	19.0	8.0	10.0	13.0	11.0	15.0	9.0	12.0	10.0	11.0	67.0	20.0	4.0	9.0	7.0	5.0	20.5	14.5	14.0	6.0	10.0	10.0	13.0	9.0	4.0	5.0	3.0	5.0	4.0	4.0	10.0	13.0
全幅員	3.1	3.0	4.0	7.7	4.4	5.0	4.6	5.5	4.35	3.6	4.2	5.0	7.6	6.0	3.5	10.0	3.0	3.0	6.0	5.5	3.5	3.0	2.8	2.8	8.0	8.0	3.7	4.6	4.5	2.5	2.7	3.0	2.5	3.5	4.0	5.5	7.0	7.0	8.5	7.0	7.5	6.5	7.0
全幅員内訳 車道	2.0	2.0	2.5	2.5	2.5	2.5	2.5	2.5	2.5	2.5	2.5	2.5	2.5	2.5	2.5	2.5	2.0	2.0	2.0	2.0	2.0	2.0	2.0	2.0	2.5	2.5	2.5	2.5	2.0	1.5	1.5	1.5	1.5	1.5	2.0	4.5	5.0	5.0	5.5	5.5	5.5	5.5	5.5
全幅員内訳 歩道 左側	
全幅員内訳 歩道 右側	
全幅員内訳 路肩 左側	0.55	0.5	0.75	1.2	0.9	1.2	1.0	1.5	0.65	0.55	1.0	1.2	1.2	1.2	0.5	1.0	0.5	0.5	1.0	1.0	0.75	0.5	0.4	0.4	3.9	3.9	0.6	1.1	1.3	0.5	0.6	0.75	0.5	1.0	1.0	0.5	1.5	1.0	2.0	0.75	1.0	0.5	0.75
全幅員内訳 路肩 右側	0.55	0.5	0.75	4.0	1.0	1.3	1.1	1.5	0.65	0.55	0.7	1.3	3.9	2.3	0.5	6.5	0.5	0.5	3.0	2.5	0.75	0.5	0.4	0.4	1.6	1.6	0.6	1.0	1.2	0.5	0.6	0.75	0.5	1.0	1.0	0.5	0.5	1.0	1.0	0.75	1.0	0.5	0.75
全幅員内訳 中央分離帯	
側溝 左側	
側溝 右側	
その他	
主要工作物	
路面種別	as	as

舗装区間番号	1	2	3	4	5	6	7
	100.0	100.0	100.0	100.0	46.0	21.0	23.0

路線名	一般県道上久原藤生(停)線
図面名	313602016-00
作成年月日	2020年3月31日
縮尺	1/1000 図面番号 16
事務所名	岩国土木建築事務所