標題	路線コード 136	図面コード 3-0	路線名 一般県道上久原藤生(停)線	県名 山口県	地名 岩国市周東町上久原神幡 栄町	図面番号 3

① 現道 2 現道(分離) 3 旧道 4 新道 5 専用自歩道

平面図 縮尺千分の一

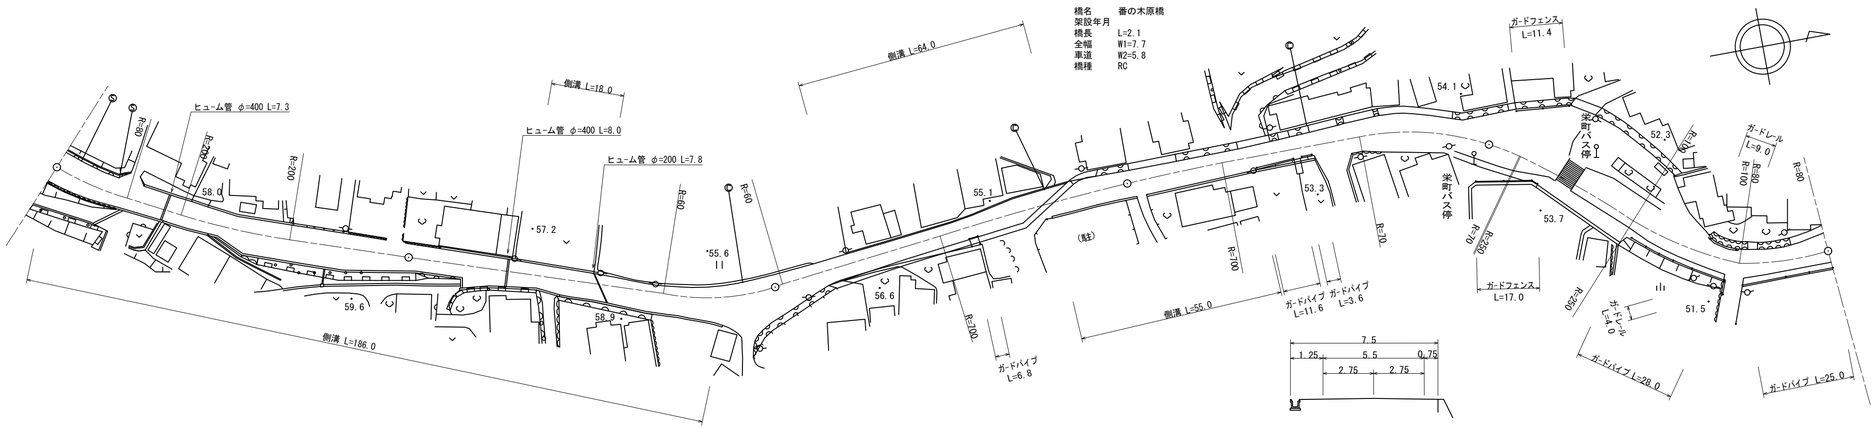

区間番号

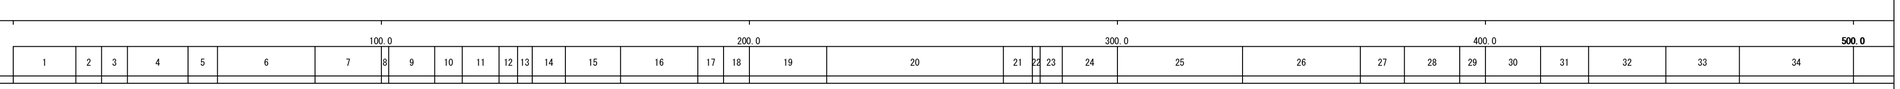

点間距離	17.0	7.0	7.0	16.5	8.0	26.5	10.0	2.0	12.5	7.5	10.0	5.0	4.0	9.0	15.0	21.0	7.0	7.0	21.0	48.0	7.9	2.1	6.0	15.0	34.0	32.0	12.0	15.0	7.0	15.0	13.0	21.0	20.0	31.0
全幅員	9.8	8.0	7.8	7.5	7.0	10.0	10.2	8.0 7.2	7.65 10.6	8.5	7.9 8.5	8.2	7.0	8.1 7.5	7.4	11.0	14.2	10.0	7.1	7.9	7.7 7.7	9.4 8.9	7.5	7.5 7.0	8.0	10.0	10.0	10.0	14.13	23.0	25.0	21.0	9.0	10.0
全幅員内訳 車道	6.5	6.5	6.0	5.5	5.5	5.5	5.5 5.5	5.5	5.5	5.5	5.5	5.5	4.0	4.5	5.0	5.0	5.0	5.0	5.0	5.0	5.8 5.8	5.0	5.0	5.0	5.0	5.0	5.0	5.0	5.0	5.0	5.0	5.0	5.0	5.0
歩道 左側																														0.0 2.0		2.0 0.0			0.0
歩道 右側																											0.0 1.8	1.86	2.0	4.0		4.0		2.0	2.0
路肩 左側	0.75	0.5	0.5	0.75	0.75	0.75	0.95	1.0 1.0	0.9	0.8	1.0 1.0	1.35	1.1	1.1 0.5	0.5	1.0	1.5	1.0	1.1	1.7	1.2 1.2	2.2 1.7	1.0	1.0	1.5	2.0	1.7	6.09	15.5	15.5 13.5	9.5 11.5	1.5	2.5	
路肩 右側	2.55	1.0	1.3	1.25	0.75	3.75	3.75	1.5 1.5	1.25 4.2	2.2	1.4	1.35	1.9	2.5	1.9	5.0	7.7	4.0	1.0	1.2	0.7 0.7	2.2	1.5	1.5 1.0	1.5	3.0	3.3 1.5	1.18	0.5	0.5	0.5	0.5	0.5	0.5
中央分離帯																																		
側溝 左側											0.0 (0.6)	0.0 (0.6)	0.0 (0.6)	(0.6) 0.0					0.0 (0.5)	(0.5)	(0.5) (0.5)	(0.5) 0.0													
側溝 右側	(0.5)	(0.5)	(0.5)	(0.5)	(0.5)	(0.5)	(0.6) 0.0		(0.5)	(0.5)	(0.5)	(0.5) (0.6)	(0.6) (0.6)	(0.6)	(0.6)	(0.6) 0.0					0.0 (0.5)	(0.5) (0.5)	(0.5)		(0.5)			(0.5) 0.0							
その他																																		
主要工作物																					03331													
路面種別	AS							AS/as							as/AS																			AS	
舗装区間番号	1 100.0							2 32.0			3 33.0			4 35.0					5 76.9		6 2.1	7 21.0		8 100.0					9 100.0					

道路台帳修正履歴

カルテ番号	修正内容	調整年月日	業者名
	転記	2007.3.19	不二調査
2016-03-010	ベクタ変換	2016.3.31	谷光測量
2016-00-174	橋梁諸元追加	2017.3.31	宇部建設
2018-03-039	橋梁諸元変更	2019.3.29	谷光測量
2019-03-039	平面修正 ガードパイプ設置	2020.3.31	谷光測量

路線名	一般県道上久原藤生(停)線
図面名	313603003-00
作成年月日	2020年3月31日
縮尺	1/1000
図面番号	3-00
事務所名	岩国土木建築事務所 (玖珂分室)