標題	路線コード 136	図面コード 5-0	路線名 一般県道上久原藤生(停)線	県名 山口県	地名 岩国市玖珂町瀬田下	図面番号 5

① 現道 2 現道(分離) 3 旧道 4 新道 5 専用自歩道

平面図 縮尺千分の一

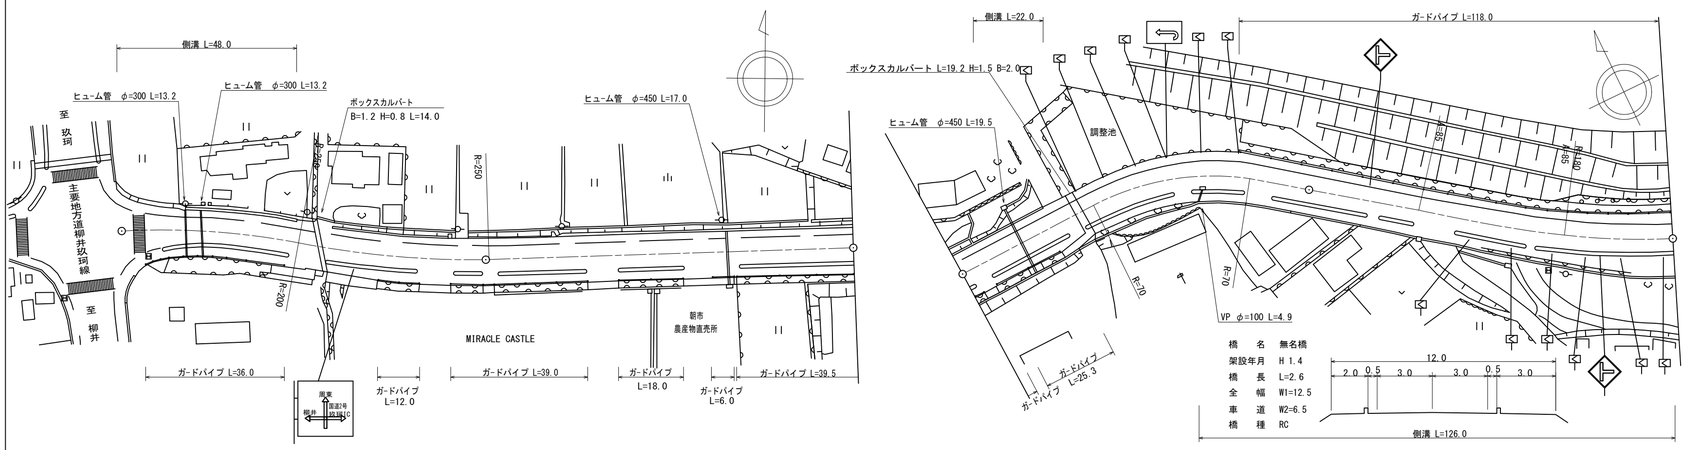

区間番号	1	2	3	4	5	6	7	8	9	10	11	12	13	14	15	16	17	18	19	20	21	22	23	24	25	26	27
点間距離	6.0	11.0	18.0	13.0	29.0	23.0	29.0	34.0	37.0	6.0	22.0	7.0	2.6	3.4	22.0	5.5	5.5	5.5	5.5	3.0	12.0	5.0	11.0	16.0	17.0	47.0	4.0
全幅員	23.7	14.0	12.2 12.9	13.2	12.8 12.1	12.9	12.68	12.4	12.2	12.03	12.0	12.0	12.5	12.5	12.5	13.3	14.2	15.0	14.5	14.0	13.5	13.22	13.1	13.2 13.7	14.2	13.5	16.3	16.2
全幅員内訳 車道	6.0	6.0	6.0	6.0	6.0	6.0	6.0	6.0	6.0	6.0	6.0	6.0	6.5	6.5	6.5	7.0	7.5	8.0	7.5	7.0	6.5	6.15	6.0	6.0	6.0	6.0	6.0	6.0
歩道 左側	2.7	2.0	2.0 2.7	2.7	2.8 2.1	2.0	2.0	2.0	2.0	2.0	2.0	2.0	2.0	2.0	2.0	2.0	2.0	2.0	2.0	2.0	2.0	2.0	2.0	2.0	2.5	2.5	2.5	2.5
歩道 右側	3.0	3.0	[2] 3.0	[2] 3.5	[2] 3.0	[2] 3.9	[2] 3.68	[2] 3.4	[2] 3.2	[2] 3.03	3.0	[2] 3.0	3.0	3.0	[2] 3.3	[2] 3.7	[2] 4.0	[2] 4.0	[2] 4.0	[2] 4.0	[2] 4.07	[2] 4.1	[2] 4.2 4.7	[2] 4.7	[2] 4.0	[2] 6.8	[2] 6.7
路肩 左側	6.0	1.5	0.6	0.5	0.5	0.5	0.5	0.5	0.5	0.5	0.5	0.5	0.5	0.5	0.5	0.5	0.5	0.5	0.5	0.5	0.5	0.5	0.5	0.5	0.5	0.5	0.5
路肩 右側	6.0	1.5	0.6	0.5	0.5	0.5	0.5	0.5	0.5	0.5	0.5	0.5	0.5	0.5	0.5	0.5	0.5	0.5	0.5	0.5	0.5	0.5	0.5	0.5	0.5	0.5	0.5
中央分離帯																											
側溝 左側	0.7	0.7	0.7 (0.7)	(0.7)	(0.7) 0.0					0.0 0.6		0.6 0.0															
側溝 右側																	0.0 0.5	0.5	0.5	0.5	0.5	0.5	0.5 (0.5)		(0.5)	(0.5)	(0.5) (0.5)
その他																											
主要工作物													02	196													
路面種別	AS																										AS
舗装区間番号	1 100.0						2 100.0				3 100.0											4 100.0					

道路台帳修正履歴

カルテ番号	修正内容	調整年月日	業者名
	転記	2006.3.18	不二調査
2010-03-119	橋梁諸元変更	2010.3.10	谷光測量
2016-03-012	ベクタ変換	2016.3.31	谷光測量
2017-03-020	標識撤去 道路照明設置	2017.3.31	谷光測量

路線名	一般県道上久原藤生(停)線		
図面名	313603005-00		
作成年月日	2017年3月31日		
縮尺	1/1000	図面番号	5-00
事務所名	岩国土木建築事務所 (玖珂分室)		