標題	路線コード 136	図面コード 7-0	路線名 一般県道上久原藤生(停)線	県名 山口県	地名 岩国市玖珂町瀬田	図面番号 7

① 現道 2 現道(分離) 3 旧道 4 新道 5 専用自歩道

平面図 縮尺千分の一

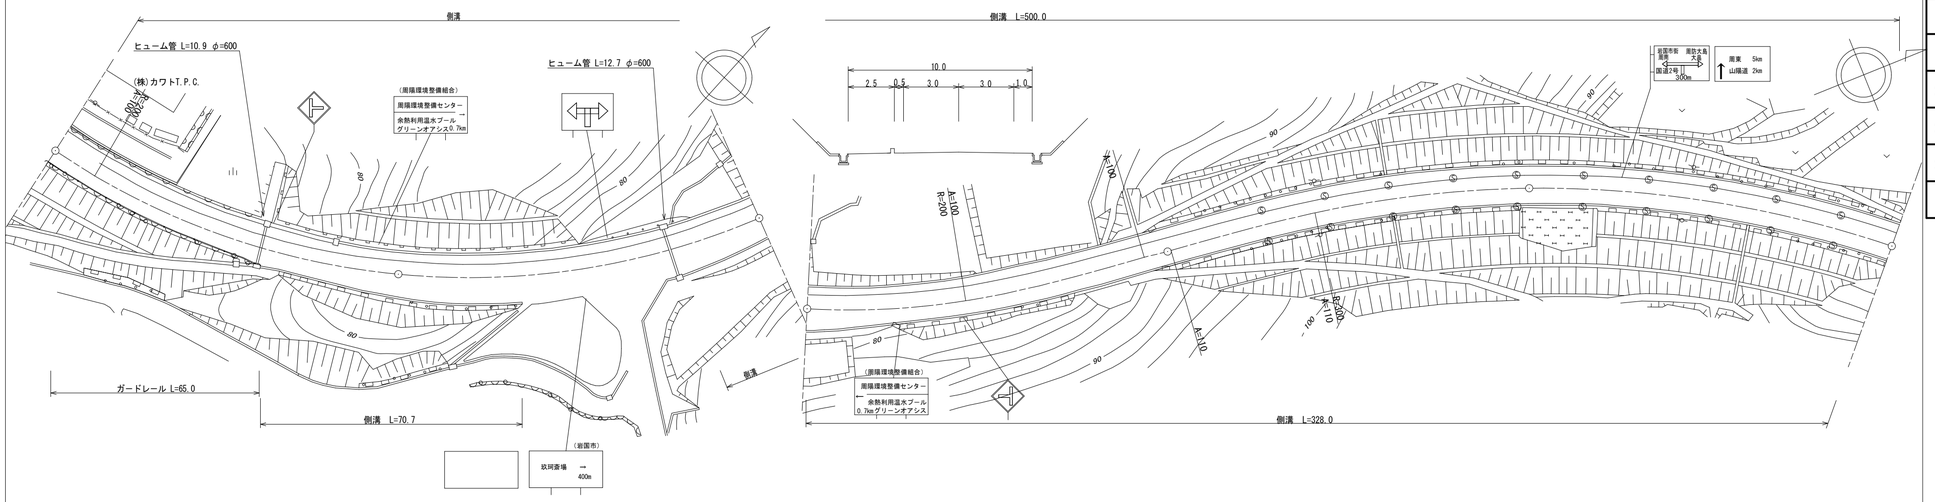

道路台帳修正履歴

カルテ番号	修正内容	調整年月日	業者名
	転記	2008.3.19	不二調査
2015-03-007	ベクタ変換	2015.3.31	谷光測量
2019-03-041	災害復旧	2020.3.31	谷光測量
2022-03-028	平面修正	2023.3.31	谷光測量

区間番号	1	2	3	4	5	6	7	8	9	10	11	12	13	14	15	16	17	18	19	20	21	22	23
点間距離		52.0	10.0	4.0	4.3	8.3	4.0	4.3	8.3	4.8	3.6	8.4	20.7	39.3	8.5	8.3	8.3	2.9	5.4	8.3	8.3	78.0	100.0	100.0
全幅員	11.1	11.1	12.1 12.6	11.9	12.2	12.7	13.0 12.5	12.7	13.1	13.39	13.6	14.1	14.1 13.6	13.6 14.1	13.6	13.1	12.6	12.43	12.1	11.6	11.1 11.0	11.0	11.0	11.0
全幅員内訳 車道	6.0	6.0	6.0	6.0	6.5	7.0	7.0	7.5	8.0	8.29	8.5	9.0	9.0	9.0	8.5	8.0	7.5	7.33	7.0	6.5	6.0	6.0	6.0	6.0
歩道 左側	3.6	3.6	3.6	3.6	3.6	3.6	3.6 3.1	3.1	3.1	3.1	3.1	3.1	3.1	3.1	3.1	3.1	3.1	3.1	3.1	3.1	3.1 3.0	3.0	3.0	3.0
歩道 右側																								
路肩 左側	0.5	0.5	0.5	0.5	0.5	0.5	0.5	0.5	0.5	0.5	0.5	0.5	0.5	0.5	0.5	0.5	0.5	0.5	0.5	0.5	0.5	0.5	0.5	0.5
路肩 右側	1.0	1.0	2.0 2.5	1.8	1.6	1.6	1.9	1.6	1.5	1.5	1.5	1.5	1.5 1.0	1.0 1.5	1.5	1.5	1.5	1.5	1.5	1.5	1.5	1.5	1.5	1.5
中央分離帯																								
側溝 左側	(1.1)	(1.1)	(1.1)	(1.1)	(1.1)	(1.1)	(1.1) (0.6)	(0.6)	(0.6)	(0.6)	(0.6)	(0.6)	(0.6)	(0.6)	(0.6)	(0.6)	(0.6) (0.6)	(0.6)	(0.6)	(0.6)	(0.6) (0.5)	(0.5)	(0.5)	(0.5)
側溝 右側			0.0 (0.5)	(0.5)	(0.5)	(0.5)	(0.5)	(0.5)	(0.5)	(0.5)	(0.5)	(0.5)	(0.5) 0.0	0.0 (0.5)	(0.5)	(0.5)	(0.5)	(0.5)	(0.5)	(0.5)	(0.5)	(0.5)	(0.5)	(0.5)
その他																								
主要工作物																								
路面種別	AS																							AS
舗装区間番号	1 100.0											2 100.0									3 100.0	4 100.0	5 100.0	

路線名	一般県道上久原藤生(停)線
図面名	313603007-00
作成年月日	2023年3月31日
縮尺	1/1000
図面番号	7-00
事務所名	岩国土木建築事務所 (玖珂分室)