標題	路線コード 138	図面コード 16-0	路線名 一般県道 周東田布施線	県名 山口県	地名 熊毛郡田布施町大字大波野	図面番号 16

① 現道 2 現道(分離) 3 旧道 4 新道 5 専用自歩道

平面図 縮尺千分の一

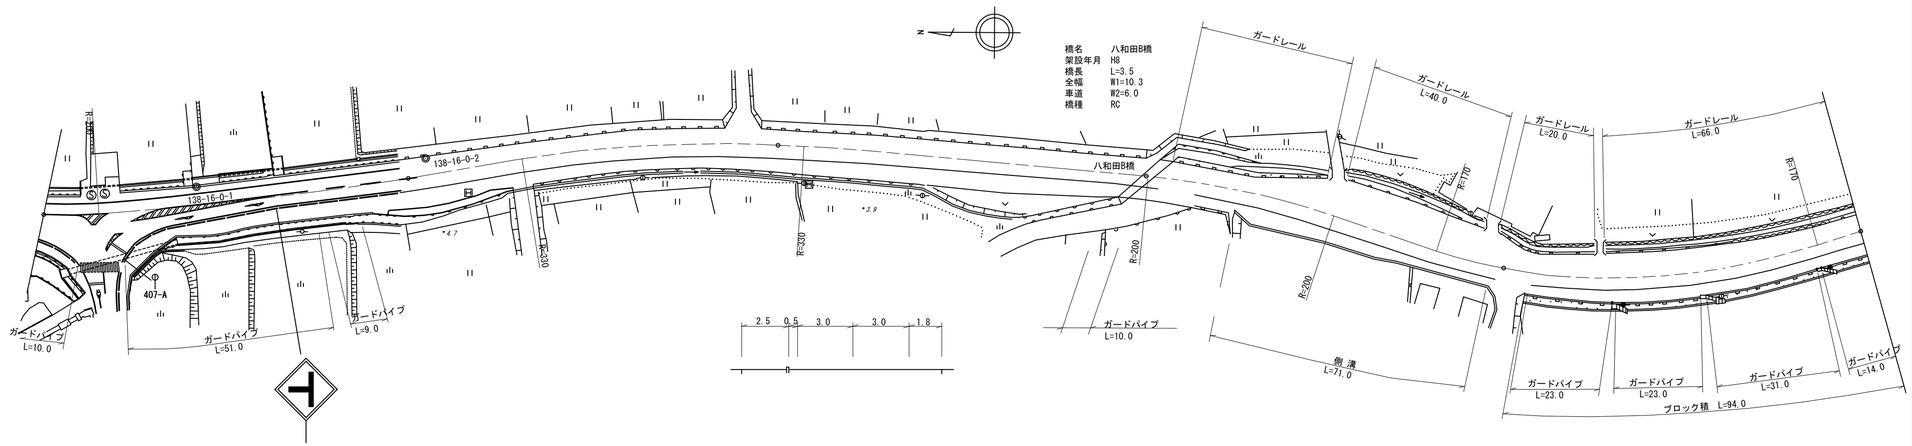

道路台帳修正履歴

カルテ番号	修正内容	調整年月日	業者名
	転写	2001.03.31	泉土木コ
2008-04-024	誘導標 ベクタ変換	2009.03.31	泉土木コ
2009-04-127	橋梁諸元変更	2010.03.31	泉土木コ
2015-04-020	平面図変更	2016.03.31	泉土木コ

区間番号	1	2	3	4	5	6	7	8	9	10	11	12	13	14	15	16	17	18	19	20	21	22	23	24	25	26	27	28
点間距離		27.0	10.0	28.0	35.0	8.0	61.0	8.0	23.0	30.5	56.5	6.0	5.5	2.0	4.0		19.0	5.0	22.0	13.0	7.0	24.0	4.0	2.0	7.0	15.0	10.0	30.0	36.0
全幅員	11.0	11.5	12.3	12.8	12.39	12.3	10.8	10.8	11.53	12.5	12.3	10.5	10.3	10.3	10.5		10.7	13.6 14.1	18.0	18.4	17.3	14.8 14.3 12.2			10.6	11.8	12.8	12.7	11.7
全幅員内訳 車道	6.0	6.0	6.0	6.0	6.0	6.0	6.0	6.0	6.0	6.0	6.0	6.0	6.0	6.0	6.0		6.0	6.0	6.0	6.0	6.0	6.0	6.3	7.0	7.0	7.5	8.0	8.0	8.0
歩道 左側																												
歩道 右側	2.5	2.5	4.0	4.5	4.09	4.0	2.5	2.5	3.23	4.2	4.2	2.4	2.2 2.2 2.2	3.0			3.2	4.3 4.8	4.5	3.5	3.0	3.0	2.5 2.5	2.6	2.6	2.6	2.6	2.6	2.6
路肩 左側	2.0	2.5	1.8	1.8	1.8	1.8	1.8	1.8	1.8	1.8	1.6	1.6	1.6 1.6 1.6	1.0			1.0	2.8	7.0	8.4	7.8	5.3	3.7 2.7	0.5	1.2	1.7	1.6	0.6
路肩 右側	0.5	0.5	0.5	0.5	0.5	0.5	0.5	0.5	0.5	0.5	0.5	0.5	0.5 0.5 0.5	0.5			0.5	0.5	0.5	0.5	0.5	0.5	0.5 0.5	0.5	0.5	0.5	0.5	0.5
中央分離帯																												
側溝 左側																												
側溝 右側																	(0.5) (0.5)		(0.5)	(0.5) (0.5)		(0.5) (0.5)						
その他																												
主要工作物												04317-0																
路面種別	AS																											AS
舗装区間番号	1 100.0					2 100.0				3 98.5			4 1.5	5 2.0				6 98.0								7 100.0		

路線名	一般県道 周東田布施線
図面名	313804016-00
作成年月日	2016年3月31日
縮尺	1/1000
図面番号	016-00
事務所名	山口県柳井土木建築事務所