標題	路線コード 138	図面コード 002-00	路線名 一般県道 周東田布施線	県名 山口県	地名 光市大字塩田	図面番号 2

① 現道 2 現道(分離) 3 旧道 4 新道 5 専用自歩道

平面図 縮尺千分の一

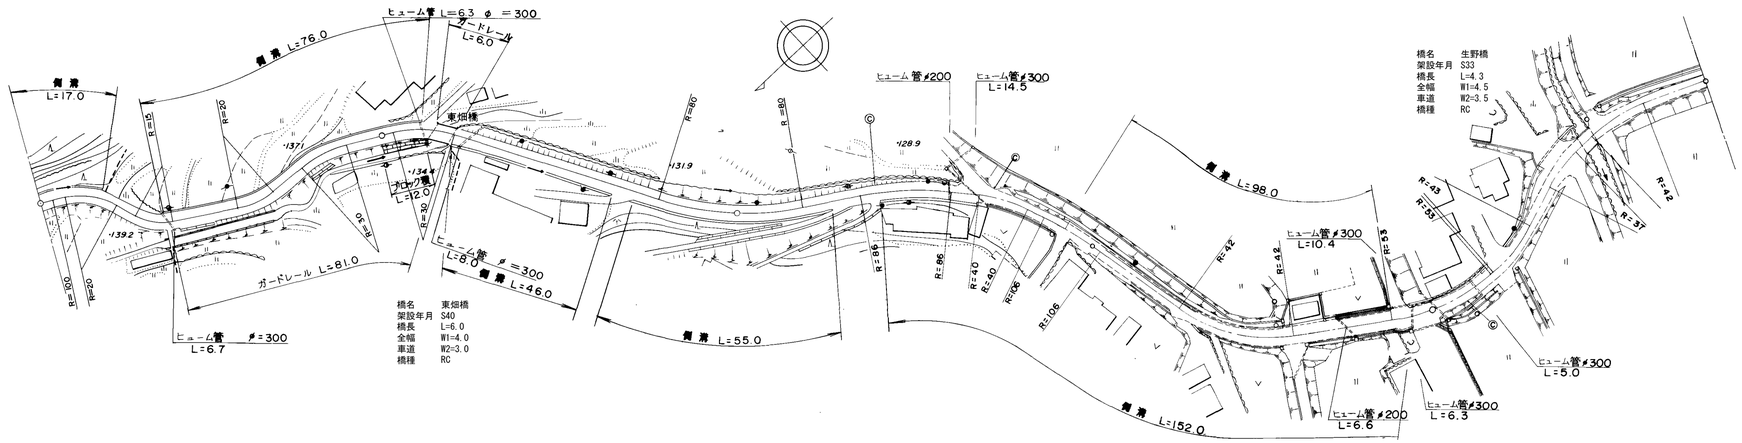

道路台帳修正履歴

カルテ番号	修正内容	調整年月日	業者名
	転記	2008.03.25	ヤマコン
2010-05-052	橋梁諸元変更	2011.03.25	ヤマコン

区間番号	1	2	3	4	5	6	7	8	9	10	11	12	13	14	15	16	17	18	19	20	21	22	23	24	25	26
点間距離		17.0	19.0	64.0	14.5	6.0	46.0	6.0	27.5	27.5	14.0	31.5	18.0	9.0	42.0	5.0	4.0	10.0	13.0	15.0	5.0	6.0	3.0	44.0	15.0	4.3	33.7
全幅員	4.5	4.5	4.5	4.5	4.5	4.0	4.5	4.5	4.5	4.5	4.5	4.0	4.0	4.0	4.0	4.5	5.0	5.2	5.9	5.5	5.6	4.73	4.3	4.5	4.5	4.5	3.6
全幅員内訳 車道	3.5	3.5	3.5	3.5	3.5	3.0	3.5	3.5	3.5	3.5	3.5	3.0	3.0	3.0	3.0	3.5	4.0	4.0	4.0	4.5	4.6	3.73	3.3	3.5	3.5	3.5	2.6
全幅員内訳 歩道 左側																											
全幅員内訳 歩道 右側																											
全幅員内訳 路肩 左側	0.5	0.5	0.5	0.5	0.5	0.5	0.5	0.5	0.5	0.5	0.5	0.5	0.5	0.5	0.5	0.5	1.2	0.7	0.5	0.5	0.5	0.5	0.5	0.5	0.5	0.5	0.5
全幅員内訳 路肩 右側	0.5	0.5	0.5	0.5	0.5	0.5	0.5	0.5	0.5	0.5	0.5	0.5	0.5	0.5	0.5	0.5	0.5	0.5	0.5	0.5	0.5	0.5	0.5	0.5	0.5	0.5	0.5
全幅員内訳 中央分離帯																											
側溝 左側	0.4	0.4 0.0	0.0 0.4	0.4	0.4 0.0								0.0 0.5	0.5	0.5	0.5	0.5 (0.5)	(0.5) 0.5	0.5 0.0								
側溝 右側					0.0 0.4		0.4	0.0 0.4	0.4	0.4 0.0	0.0 0.4	0.4	0.4	0.4	0.4	0.4	0.4	0.4	0.4	0.4	0.0					
その他																											
主要工作物					04311																				04312		
路面種別	as																										as
舗装区間番号	1 100.0			2 14.5	3 6.0	4 79.5			5 100.0					6 100.0								7 62.0			8 4.3	9 33.7	

路線名	一般県道 周東田布施線
図面名	313805002-00
作成年月日	2011年3月25日
縮尺	1/1000 図面番号 02-00
事務所名	周南土木建築事務所