| 標題 | 路線コード 139 | 図面コード 24-0 | 路 線 名 一般県道 三瀬川下松線 | 県 名 山 口 県 | 地 名 周南市大字中須北 | 図面番号 24 |
|---|---|---|---|---|---|---|

① 現道 2 現道(分離) 3 旧道 4 新道 5 専用自歩道

平面図 縮尺千分の一

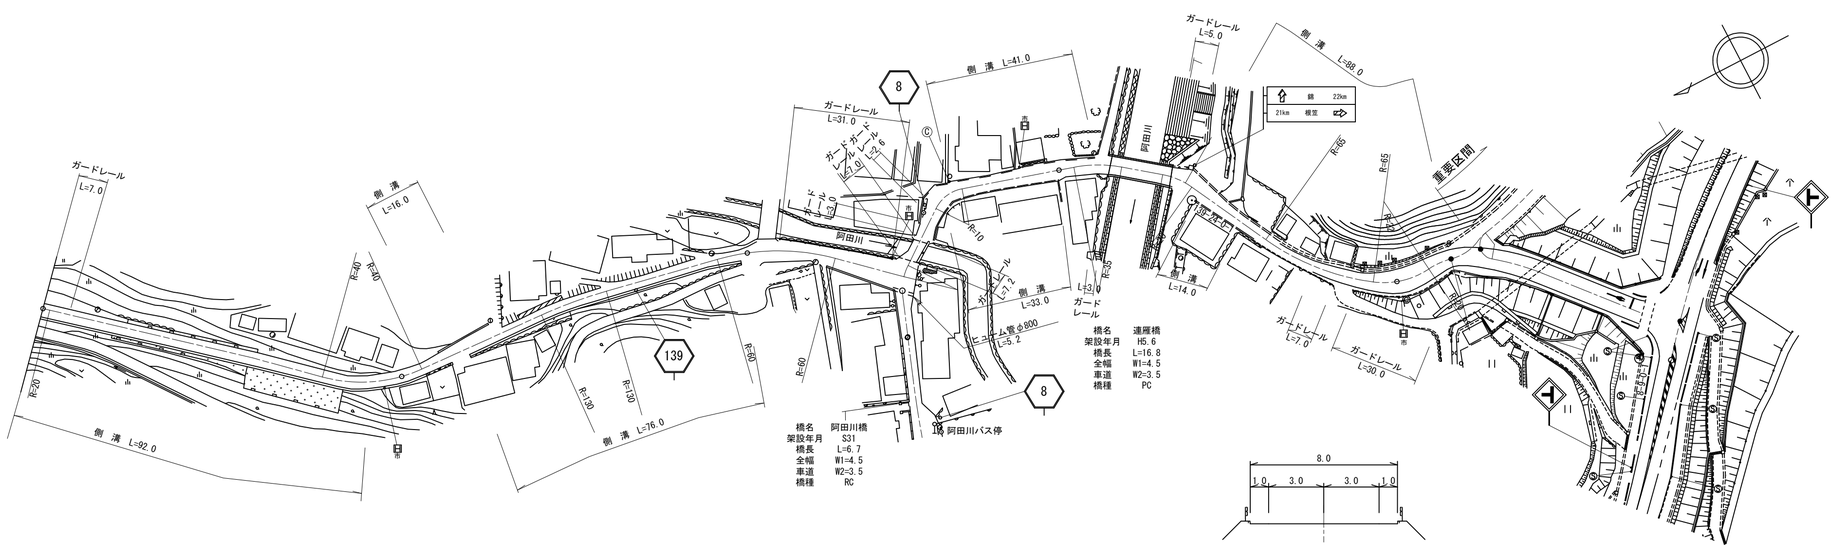


道路台帳修正履歴

| カルテ番号 | 修正内容 | 調整年月日 | 業者名 |
|---|---|---|---|
| | 転記 | 2007.01.21 | ヤマコン |
| 2011-05-033 | 防護柵設置 | 2012.03.25 | ヤマコン |
| 2017-05-007 | バイパス | 2017.07.24 | ヤマコン |
| | | | |
| | | | |

区間番号: 1 (100.0) 2 (200.0) 3 4 5 6 7 8 (300.0) 9 10 11 12 13 14 15 16 17 18 19 20 21 22 23 24 25 (400.0) 26 27 28 29 30 31 32 33 34 35 36 37 38 39 40 41 42 (416.0 / 500.0)

| 区間番号 | 点間距離 | 全幅員 | 全幅員内訳 車道 | 歩道 左側 | 歩道 右側 | 路肩 左側 | 路肩 右側 | 中央分離帯 | 側溝 左側 | 側溝 右側 | その他 | 主要工作物 | 路面種別 | 舗装区間番号 |
|---|---|---|---|---|---|---|---|---|---|---|---|---|---|---|
| 1 | | 4.35 | 3.0 | | | 0.5 | 0.85 | | | (0.35) | | | as | 1 100.0 |
| | 52.0 | 6.35 | 3.0 | | | 1.5 | 1.85 | | | (0.35) | | | | |
| | 25.0 | 4.35 | 3.0 | | | 0.5 | 0.85 | | | (0.35) | | | | |
| 2 | 14.0 | 4.9 4.6 | 3.0 | | | 1.0 | 0.9 0.6 | | | (0.35) 0.0 | | | | 2 100.0 |
| | 9.0 | 4.79 | 3.0 | | | 1.0 | 0.79 | | | | | | | |
| | 10.0 | 5.0 5.7 | 3.0 | | | 1.0 1.7 | 1.0 | | 0.0 (0.7) | | | | | |
| | 8.0 | 5.3 | 3.0 | | | 1.5 | 0.8 | | | | | | | |
| | 9.0 | 4.7 4.5 | 3.0 | | | 1.2 0.5 | 0.5 1.0 | | (0.7) 0.0 | 0.0 0.5 | | | | |
| | 69.0 | 3.8 3.5 4.91 | 2.5 2.68 | | | 0.5 0.68 | 0.8 0.5 1.55 | | | (0.3) 0.0 | | | | |
| 3 | 4.0 | 7.4 | 3.0 | | | 1.0 | 3.4 | | | | | | | 3 48.0 |
| | 7.0 | 5.5 | 3.0 | | | 1.0 | 1.5 | | | | | | | |
| | 17.0 | 7.8 | 3.0 | | | 1.0 | 3.8 | | | | | | | |
| | 12.0 | 8.6 6.0 4.5 | 3.0 3.5 3.5 | | | 1.0 0.75 0.5 | 4.6 0.75 0.5 | | | | | | | |
| | 7.0 | 4.5 | 3.5 | | | 0.5 | 0.5 | | | | | | | |
| | 5.0 | 4.5 | 3.5 | | | 0.5 | 0.5 | | | | | | | |
| 4 | 6.7 | 5.0 | 3.5 | | | 0.5 | 1.0 | | | | | 05202 | | 4 6.7 |
| 5 | 12.3 | 5.5 | 3.5 | | | 0.5 | 1.0 | | 0.0 (0.55) | 0.0 (0.6) | | | | 5 45.3 |
| | 2.0 | 5.5 | 3.5 | | | 1.0 | 1.0 | | | (0.6) | | | | |
| | 5.0 | 5.9 | 3.5 | | | 1.1 | 1.3 | | | (0.6) | | | | |
| | 13.0 | 5.3 | 3.5 | | | 0.9 | 0.9 | | | (0.6) | | | | |
| | 4.0 | 5.9 | 3.5 | | | 1.0 | 1.4 | | (0.55) | (0.55) | | | | |
| | 9.0 | 5.9 5.3 | 3.5 | | | 1.0 | 1.4 0.8 | | (0.55) | (0.55) | | | | |
| | 5.0 | 5.0 | 3.5 | | | 1.0 | 0.5 | | (0.55) | (0.6) 0.0 | | | | |
| | 5.0 | 5.4 | 3.5 | | | 1.4 | 0.5 | | (0.55) 0.5 | | | | | |
| | 4.0 | 4.5 | 3.5 | | | 0.5 | 0.5 | | | | | | | |
| 6 | 16.8 | 4.5 | 3.5 | | | 0.5 | 0.5 | | | | | | | 6 14.0 |
| 7 | | | | | | | | | | | | 05203 | | 7 16.8 |
| 8 | 5.2 | 5.0 | 3.5 | | | 0.5 | 0.5 | | 0.0 (0.5) | | | | | 8 34.2 |
| | 4.0 | 6.6 | 3.5 | | | 1.0 | 1.6 | | (0.5) | 0.0 0.3 | | | | |
| | 14.0 | 6.7 | 3.5 | | | 1.8 | 1.4 | | (0.5) | | | | | |
| | 11.0 | 4.5 4.7 | 3.0 | | | 1.0 1.2 | 0.5 | | (0.5) (0.6) | 0.3 0.0 | | | | |
| 9 | | 4.1 | 2.5 | | | 1.1 | 0.5 | | (0.6) | | | | | 9 35.0 |
| | 12.0 | 4.6 5.4 4.1 | 3.0 3.4 3.7 | | | 1.1 1.2 1.4 | 0.5 0.8 1.2 | | (0.6) (0.6) (0.6) | | | | | |
| | 3.0 | 3.3 | 3.9 | | | 1.4 | 1.0 | | (0.6) | | | | | |
| | 3.0 | 6.1 | 4.2 | | | 1.1 | 0.8 | | (0.5) | | | | | |
| | 4.0 | 6.7 | 4.9 | | | 1.0 | 0.8 | | (0.5) | | | | | |
| | 3.0 | 7.6 | 5.8 | | | 1.0 | 0.8 | | (0.5) | | | | | |
| | 3.0 | 8.3 | 6.5 | | | 1.0 | 1.1 | | (0.5) | | | | | |
| | 4.0 | 8.6 | 6.5 | | | 1.0 | 1.1 | | (0.5) | | | | | |
| 10 | 5.0 | 8.0 | 5.9 | | | 1.0 | 1.1 | | (0.5) | | | | | 10 16.0 |
| | 4.0 | 7.6 | 5.3 | | | 1.2 | 1.1 | | (0.5) | | | | | |
| | 3.0 | 7.2 | 4.7 | | | 1.5 | 1.0 | | (0.5) | | | | | |
| | 1.0 | | | | | | | | | | | | AS | |

| | |
|---|---|
| 路線名 | 一般県道 三瀬川下松線 |
| 図面名 | 313905024-00 |
| 作成年月日 | 2017年7月24日 |
| 縮尺 | 1/1000 図面番号 24-00 |
| 事務所名 | 周南土木建築事務所 |