標題	路線コード 140	図面コード 003-00	路 線 名 一般県道 獺越下松線	県 名 山 口 県	地 名 周南市大字八代	図面番号 3

① 現道 2 現道(分離) 3 旧道 4 新道 5 専用自歩道

平面図 縮尺千分の一

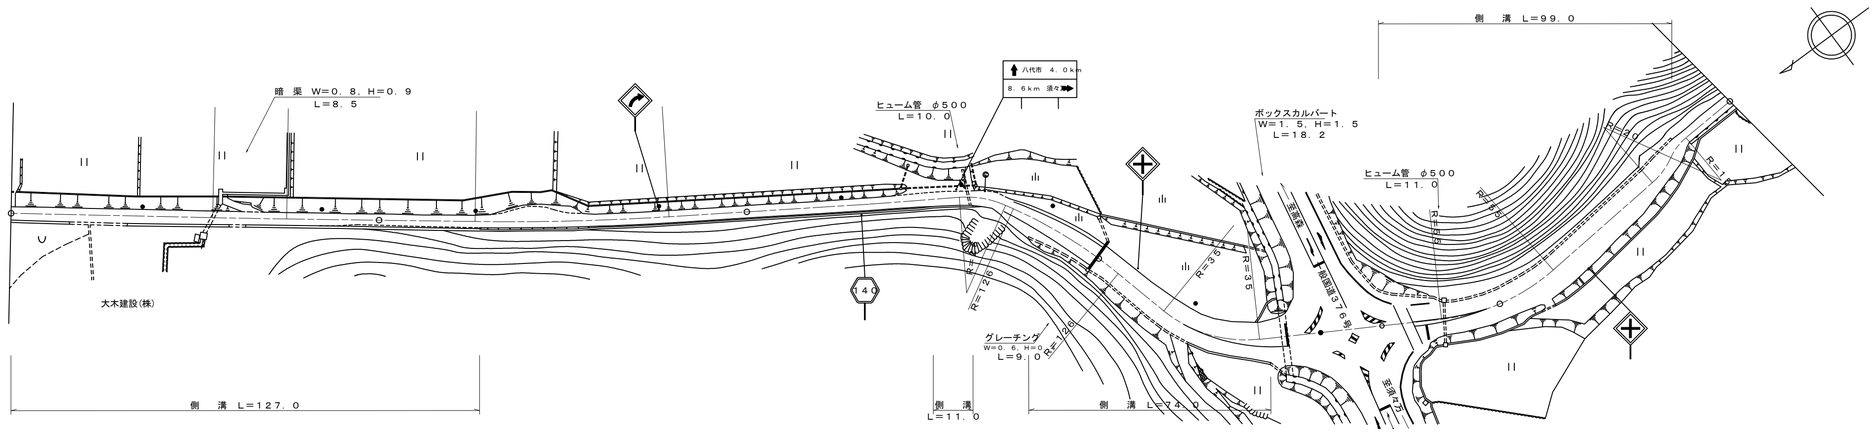

道路台帳修正履歴

カルテ番号	修正内容	調整年月日	業者名
	転記	2008.03.25	ヤマコン
2009-05-057	ラスベク変換	2010.03.25	ヤマコン

区間番号: 1 2 3 4 5 6 7 8 9 10 11 12 13 14 15 16 17 18 19 20 21 22 23 24 25 26 27 28 29 30 31 32 33 34 35 36 37 38 39 40 41

100.0 200.0 300.0 400.0 484.0 500.0

区間番号	点間距離	全幅員	全幅員内訳 車道	歩道 左側	歩道 右側	路肩 左側	路肩 右側	中央分離帯	側溝 左側	側溝 右側
1	16.0	3.6	2.6			0.5	0.5			0.65
2	16.0	3.8 4.45	2.8			0.5	0.5 1.15			0.65 (0.65)
3	27.0	4.55 3.9	2.9			0.5	1.15 0.5			(0.65) 0.65
4	5.0	3.6 4.15 4.15 3.5	2.6 2.5			0.5 0.5	0.5 1.15 1.15 0.5			0.65 (0.65) (0.65) 0.65
5	36.0	3.67	2.5			0.5	0.67			0.65
6	27.0	3.8 3.5	2.5			0.5	0.8 0.5			0.65 0.0
7	6.0	4.0	2.5			1.0	0.5			
8	7.0	5.8	2.4			2.9	0.5			
9	5.0	5.5	2.4			2.6	0.5			
10	7.0	3.8	2.3			1.0	0.5			
11	7.0	3.3	2.3			0.5	0.5			
12	41.0	3.52	2.52			0.5	0.5			
13	51.0	3.8	2.8			0.5	0.5			0.0 0.5
14	11.0	4.0	3.0			0.5	0.5			0.5 0.0
15	6.0	4.4	3.4			0.5	0.5			
16	4.0	5.9	3.5			0.5	1.9			
17	8.0	8.5	4.5			0.8	3.2			0.0 (0.5)
18	7.0	8.5	5.2			0.9	2.4			(0.5)
19	5.0	8.4	5.7			0.9	1.8			(0.5)
20	7.0 1.0	8.5 8.52	6.0 6.0			1.0 1.02	1.5 1.5			(0.5) (0.5)
21										
22	15.0	8.8	6.0			1.3	1.5			(0.5)
23		8.8	6.0			1.3	1.5 1.0			(0.5) 0.6
24	17.0	8.8 8.3	6.0			1.3	1.0			0.6
25	7.0	8.2	6.0			1.2	1.0			0.6
26	5.0	9.3	6.5			1.4	1.4			0.6
27	5.0	10.5	7.0			1.8	1.7			0.6
28	5.0	11.8	7.0			2.4	2.4			0.6
29	5.0	12.4	7.0			2.7	2.7			0.0
30	8.0	12.4 14.0	7.0	0.0 2.5		2.7 2.0	2.7 2.5		0.0 (0.5)	
31	14.0	12.5	7.0	2.5 0.0		0.5 3.0	2.5		(0.5)	
32	4.0	9.9	7.0			1.9	1.0		(0.5)	
33	8.0	9.5	7.0			1.5	1.0		(0.5)	
34	5.0	8.65	6.5			1.15	1.0		(0.5)	
35	2.0	8.78	6.43			1.21	1.14		(0.5)	
36	12.0	9.55	6.0			1.55	2.0		(0.5)	
37	36.0	8.3	6.0			1.3	1.0		(0.5)	
38	8.0	7.8	5.5			1.3	1.0		(0.5)	
39	5.0	6.0	4.5			1.0	0.5		(0.5) 0.5	
40	5.0	4.5	3.0			0.5	0.5		0.5	
41	13.0	3.1	2.0			0.5	0.6			
		3.2	2.0			0.6	0.6			

その他

主要工作物

路面種別: as — as/AS — AS/as — as

舗装区間番号: 1 100.0 / 2 100.0 / 3 80.0 / 4 20.0 / 5 67.0 / 6 33.0 / 7 56.0 / 8 28.0

路線名	一般県道 獺越下松線
図面名	314005003-00
作成年月日	2010年3月25日
縮尺	1/1000 図面番号 03-00
事務所名	周南土木建築事務所