標題	路線コード 140	図面コード 014-00	路 線 名 一般県道 獺越下松線	県 名 山 口 県	地 名 周南市大字八代	図面番号 15

① 現道 2 現道(分離) 3 旧道 4 新道 5 専用自歩道

平面図 縮尺千分の一

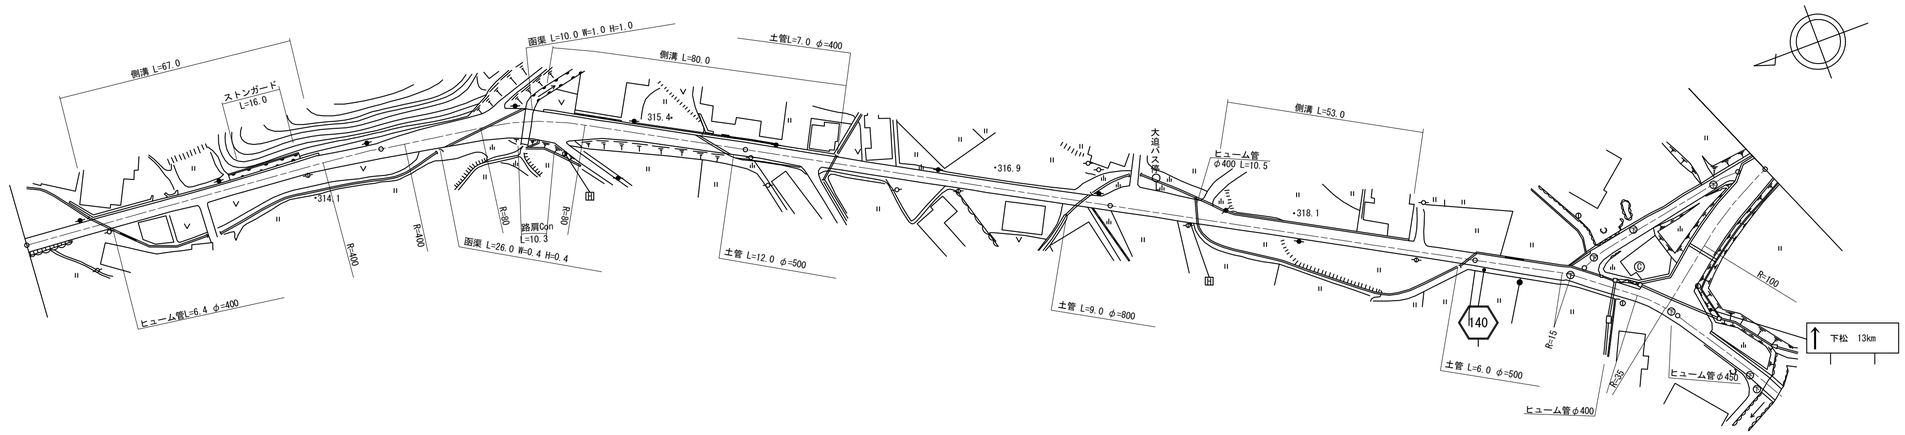

区間番号	点間距離	全幅員	全幅員内訳 車道	歩道 左側	歩道 右側	路肩 左側	路肩 右側	中央分離帯	側溝 左側	側溝 右側	その他	主要工作物	路面種別	舗装区間番号
1		3.7	2.0			1.0	0.7						as	1 100.0
2	18.0	3.6	2.0			0.9	0.7		0.0 0.4					
3	41.0	3.3 3.75	2.0			0.6 1.05	0.7		0.4 (0.45)					
4	26.0	4.0 3.55	2.5			1.0 0.55	0.5		(0.45) 0.0					
5	13.0 2.0	4.2 4.33	2.5 2.5			1.2 1.27	0.5 0.56							2 100.0
6	15.0	5.3	2.5			1.8	1.0							
7	21.0	6.8	2.5			3.3	1.0							
8	9.0	7.6	2.5			4.1	1.0		0.0 0.6					
9	25.0	4.1	2.5			0.8	0.8		0.6					
10	24.0	3.6	2.5			0.6	0.5		0.6					
11	6.0	3.6	2.5			0.6	0.5		0.6					
12	9.0	3.6 4.15	2.5			0.6 1.15	0.5		0.6 (0.55)					3 100.0
13	16.0	4.15 3.5	2.5			1.15 0.5	0.5		(0.55) 0.0					
14	35.0	3.9	2.5			0.7	0.7							
15	30.0 2.0	3.3 4.08	2.0 2.0			0.7 1.48	0.6 0.6							
16	6.0	6.4	2.0			3.8	0.6							
17	19.0	6.0	2.0			3.4	0.6		0.0 (0.4)					4 100.0
17-1	4.0	4.6	2.0			1.7	0.5		(0.4)					
17-2	5.0	3.8	2.0			2.1	0.5		(0.4)					
18	19.0	3.6	2.0			1.3	0.5							
19	29.0	3.6 3.2	2.0			1.1	0.5		(0.4)					
20	18.0	3.5 4.15	2.0			1.1 0.7	0.5		(0.4) 0.0					
21	25.0	4.55 3.7	2.0			0.9 1.55	0.6		0.0 (0.65)					5 54.0
22	14.0	3.6	2.6			1.75 1.1	0.6		(0.65) 0.0					
23	15.0	4.0 12.7	3.0 7.8			0.5 4.4	0.5		0.0 0.6					
24	9.0	7.1 7.9	5.6			1.0	0.5 1.3		0.6 (0.5)					6 46.0
25									(0.5)					
26	30.0	7.4	5.9			1.0	0.5		(0.5)					
27	4.0	9.0	5.5			3.0	0.5		(0.5)				as/AS	
28	3.0	8.0	5.1			2.4	0.5		(0.5)				AS	

道路台帳修正履歷

カルテ番号	修正内容	調整年月日	業者名
	転記	2008.03.25	ヤマコン
2009-05-058	ラスベク変換	2010.03.25	ヤマコン

路線名	一般県道 獺越下松線		
図面名	314005014-00		
作成年月日	2010年3月25日		
縮尺	1/1000	図面番号	15-00
事務所名	周南土木建築事務所		