標題	路線コード 140	図面コード 017-00	路 線 名 一般県道 獺越下松線	県 名 山 口 県	地 名 周南市大字八代	図面番号 19

① 現道 2 現道(分離) 3 旧道 4 新道 5 専用自歩道

平面図 縮尺千分の一

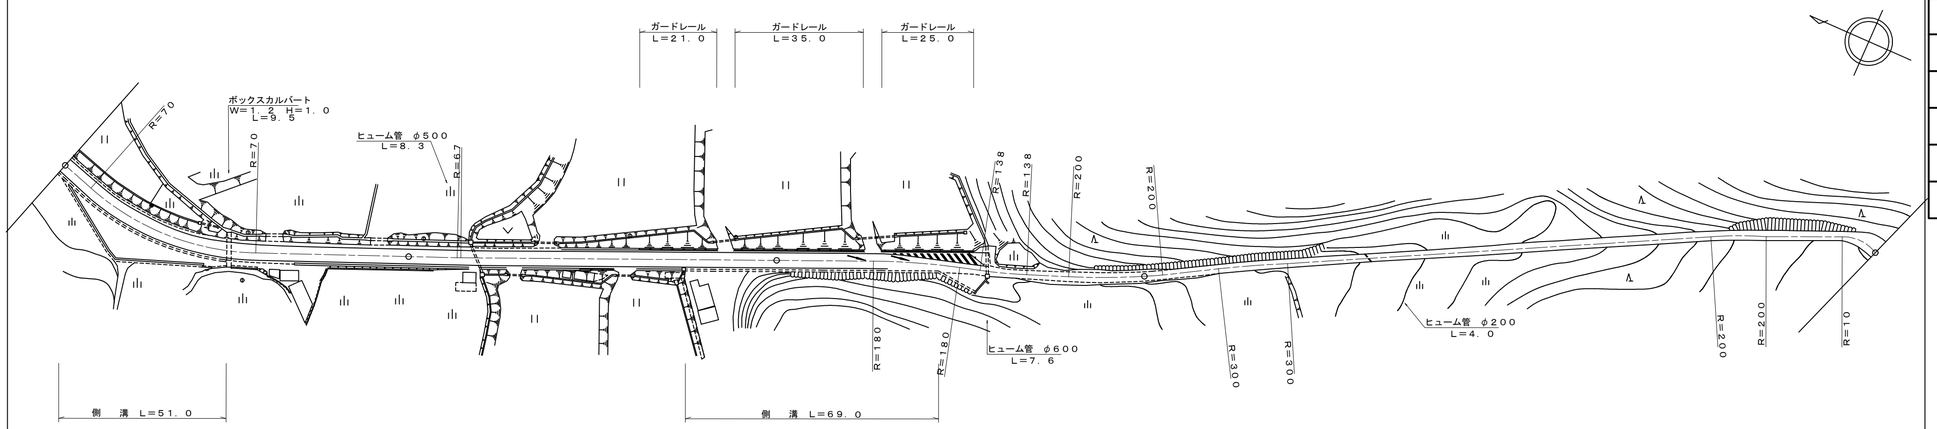

区間番号	1	2	3	4	5	6	7	8	9	10	11	12	13	14	15	16	17	18	19	20	21	22	23
点間距離	5.0	20.0	20.0	6.0	18.0	31.0	18.0	23.0	34.0	25.0	29.0	7.0	4.0	4.0	8.0	4.0	35.0	9.0	100.0	41.0	19.0	12.0	28.0
全幅員	5.9 / 6.0	12.8	7.8 / 8.4 / 5.8	5.9 / 5.6	5.41	5.3	5.4 / 5.0	5.0 / 5.5	5.5	5.5	5.5 / 5.6 / 5.1	5.8 / 3.0	3.0	3.02	3.14	3.2	3.6	3.2	6.0
全幅員内訳 車道	4.0 / 4.3	4.5	4.2 / 4.4	4.0	4.0	4.0	4.0	4.0	4.0	4.0	4.0 / 3.5 / 3.0 / 2.5	2.2 / 2.0	2.0	2.0	2.0	2.0	2.0	2.0	2.0
歩道 左側																							
歩道 右側																							
路肩 左側	0.9 / 0.6	0.7	1.0 / 0.9	1.1	0.91	0.8	0.9 / 0.5	0.5	0.5	0.5	0.5 / 1.0 / 1.6 / 2.1	3.1 / 0.5	0.5	0.51	0.57	0.6	0.8	0.6	3.0
路肩 右側	1.0 / 1.1	7.6	2.6 / 3.2 / 0.5	0.8 / 0.5	0.5	0.5	0.5	0.5 / 1.0	1.0	1.0	1.0 / 1.0 / 1.0 / 0.5	0.5 / 0.5	0.5	0.51	0.57	0.6	0.8	0.6	1.0
中央分離帯																							
側溝 左側																							
側溝 右側	(0.5) / (0.5)	(0.5)	(0.5) / (0.5)	(0.5)						0.0 / (0.5)	(0.5)	(0.5)	(0.5) / (0.5) / 0.0										
その他																							
主要工作物																							
路面種別	AS													AS/as									as
舗装区間番号	1 100.0						2 100.0				3 44.0			4 56.0					5 100.0				6 100.0

道路台帳修正履歴

カルテ番号	修正内容	調整年月日	業者名
	転記	2008.03.25	ヤマコン
2009-05-064	ラスベク変換	2010.03.25	ヤマコン

路線名	一般県道 獺越下松線		
図面名	314005017-00		
作成年月日	2010年3月25日		
縮尺	1/1000	図面番号	19-00
事務所名	周南土木建築事務所		