| 標題 | 路線コード 140 | 図面コード 022-00 | 路線名 一般県道 獺越下松線 | 県名 山口県 | 地名 下松市大字切山 | 図面番号 24 |
|---|---|---|---|---|---|---|

① 現道 2 現道(分離) 3 旧道 4 新道 5 専用自歩道

平面図 縮尺千分の一

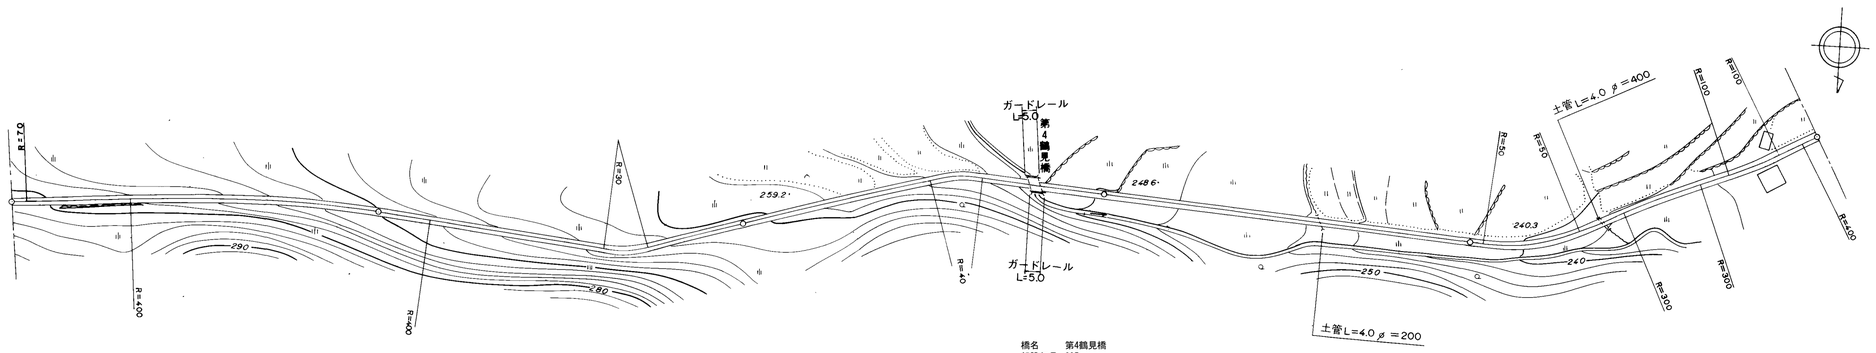


| | |
|---|---|
| 橋名 | 第4鶴見橋 |
| 架設年月 | S35 |
| 橋長 | L=3.20 |
| 全幅 | W1=4.50 |
| 車道 | W2=1.5 |
| 橋種 | RC |

| 区間番号 | 1 | 2 | 3 | 4 | 5 | 6 | 7 | 8 | 9 | 10 | 11 | 12 | 13 | 14 | 15 | 16 | 17 | 18 | 19 | 20 | 21 |
|---|---|---|---|---|---|---|---|---|---|---|---|---|---|---|---|---|---|---|---|---|---|
| 点間距離 | 18.0 | 42.0 | 40.0 | 8.0 | 24.0 | 35.0 | 10.0 | 23.0 | 5.0 | 39.0 | 26.0 | 19.0 | 3.2 | 7.8 | 12.0 | 53.0 | 35.0 | 2.0 | 56.0 | 19.0 | 23.0 |
| 全幅員 | 2.8 | 2.6 | 2.7 | 3.2 | 3.3 | 2.9 | 3.1 | 3.5 | 3.0 | 2.9 | 2.5 | 4.5 | 4.5 | 3.72 | 2.5 | 3.1 | 2.54 | 2.5 | 2.5 | 2.7 | 2.6 |
| 全幅員内訳 車道 | 1.5 | 1.5 | 1.5 | 1.5 | 1.5 | 1.5 | 1.5 | 1.5 | 1.5 | 1.5 | 1.5 | 1.5 | 1.5 | 1.5 | 1.5 | 1.5 | 1.5 | 1.5 | 1.5 | 1.5 | 1.5 |
| 歩道 左側 | | | | | | | | | | | | | | | | | | | | | |
| 歩道 右側 | | | | | | | | | | | | | | | | | | | | | |
| 路肩 左側 | 0.65 | 0.5 | 0.6 | 0.65 | 0.9 | 0.7 | 0.8 | 1.0 | 0.75 | 0.7 | 0.7 | 0.5 | 1.5 | 1.11 | 0.5 | 0.8 | 0.52 | 0.5 | 0.5 | 0.6 | 0.55 |
| 路肩 右側 | 0.65 | 0.6 | 0.6 | 0.65 | 0.9 | 0.7 | 0.8 | 1.0 | 0.75 | 0.7 | 0.7 | 0.5 | 1.5 | 1.11 | 0.5 | 0.8 | 0.52 | 0.5 | 0.5 | 0.6 | 0.55 |
| 中央分離帯 | | | | | | | | | | | | | | | | | | | | | |
| 側溝 左側 | | | | | | | | | | | | | | | | | | | | | |
| 側溝 右側 | | | | | | | | | | | | | | | | | | | | | |
| その他 | | | | | | | | | | | | | | | | | | | | | |
| 主要工作物 | | | | | | | | | | | | 05528 | | | | | | | | | |
| 路面種別 | as | | | | | | | | | | | | | | | | | | | | as |
| 舗装区間番号 | 1 100.0 | | 2 100.0 | | | | | | | 3 89.0 | | | 4 3.2 | 5 7.8 | 6 100.0 | | | 7 100.0 | | | |

道路台帳修正履歴

| カルテ番号 | 修正内容 | 調整年月日 | 業者名 |
|---|---|---|---|
| | 転記 | 1990.03.31 | ヤマコン |
| 2010-05-058 | 橋梁諸元変更 | 2011.03.25 | ヤマコン |
| | | | |
| | | | |
| | | | |

| | | | |
|---|---|---|---|
| 路線名 | 一般県道 獺越下松線 | | |
| 図面名 | 314005022-00 | | |
| 作成年月日 | 2011年3月25日 | | |
| 縮尺 | 1/1000 | 図面番号 | 24-00 |
| 事務所名 | 周南土木建築事務所 | | |