標題	路線コード 140	図面コード 030-00	路線名 一般県道 獺越下松線	県名 山口県	地名 下松市大字切山	図面番号 32

① 現道 2 現道(分離) 3 旧道 4 新道 5 専用自歩道

平面図 縮尺千分の一

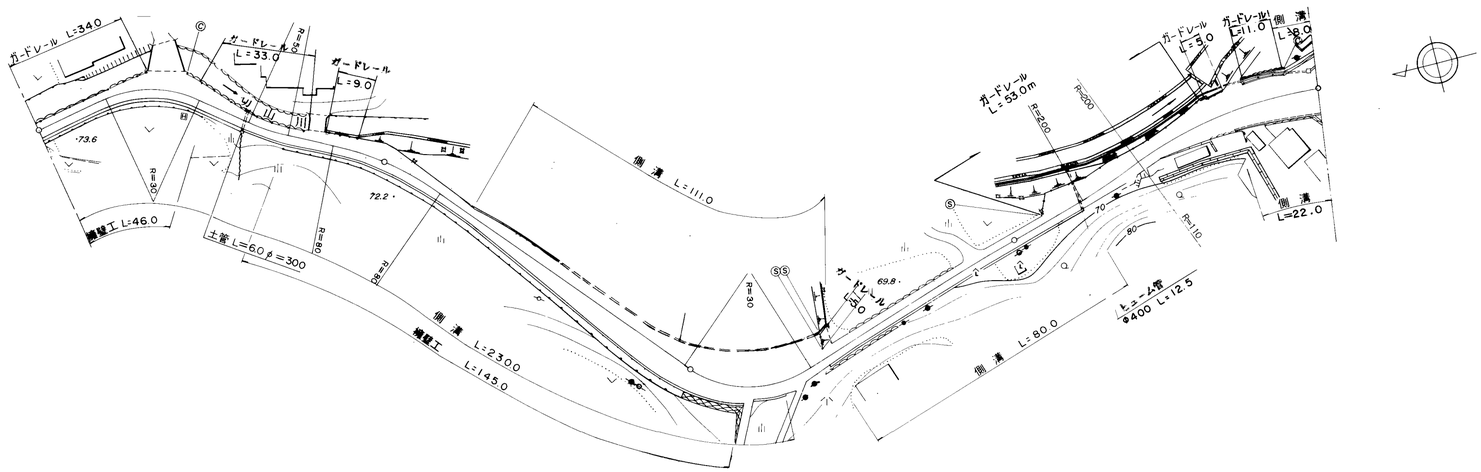

区間番号	点間距離	全幅員	全幅員内訳 車道	歩道 左側	歩道 右側	路肩 左側	路肩 右側	中央分離帯	側溝 左側	側溝 右側	その他	主要工作物	路面種別
1		4.7	3.5			0.6	0.6			0.6			as
2	20.0	4.2	3.0			0.6	0.6			0.6			
3	11.0	8.0	3.0			4.4	0.6			0.6			
4	26.0	4.7	3.0			1.1	0.6			0.6			
5	22.0	4.6	3.0			1.0	0.6			0.6			
6	14.0	5.5	3.0			1.9	0.6			0.6			
7	7.0	5.2	3.0			1.62	0.58			0.6			
8	28.0	4.0	3.0			0.5	0.5		0.0 0.6	0.6			
9	30.0	8.4	3.5			2.45	2.45		0.6 (0.6)	0.6			
10	34.0	9.3	3.5			2.9	2.9		(0.6)	0.6			
11	8.0	10.43	3.5			4.0	2.93		(0.6)	0.6			
12	16.0	12.7	3.5			6.2	3.0		(0.6)	0.6			
13	13.0	13.5	3.5			7.5	2.5		0.6 (0.6)	0.6 0.0			
14	14.0	4.5	3.5			0.5	0.5		(0.6) 0.0	0.0 0.6			
15	57.0	4.5	3.5			0.5	0.5			0.6			
16	11.0	4.5	3.5			0.5	0.5			0.6			
17	4.0	8.5	5.0			3.0	0.5			0.6			
18	7.0	7.6	5.0			2.1	0.5			0.6			
19	4.0	6.5	5.0			1.0	0.5						
20	7.0	6.5	5.0			1.0	0.5						
21	18.0	7.2	5.4			1.3	0.5						
22	12.0	10.4	6.0			2.9	1.5			0.0 (0.5)			
23	6.0	11.8	6.0			3.3	2.5						
24	16.0	12.1	6.0			2.1	4.0		0.0 (0.5)	(0.5)			
25	6.0	12.5	6.0			1.0	5.5		(0.5)	(0.5)			
	2.0	13.3	6.0			1.3	6.0						AS

舗装区間番号
1 100.0 | 2 100.0 | 3 100.0 | 4 63.0 | 5 30.0

道路台帳修正履歴

カルテ番号	修正内容	調整年月日	業者名
	転記	2004.09.15	ヤマコン

路線名	一般県道 獺越下松線		
図面名	314005030-00		
作成年月日	2009年3月24日		
縮尺	1/1000	図面番号	32-00
事務所名	周南土木建築事務所		