標題	路線コード 140	図面コード 033-00	路線名 一般県道 獺越下松線	県名 山口県	地名 下松市大字切山	図面番号 35

① 現道 2 現道(分離) 3 旧道 4 新道 5 専用自歩道

平面図 縮尺千分の一

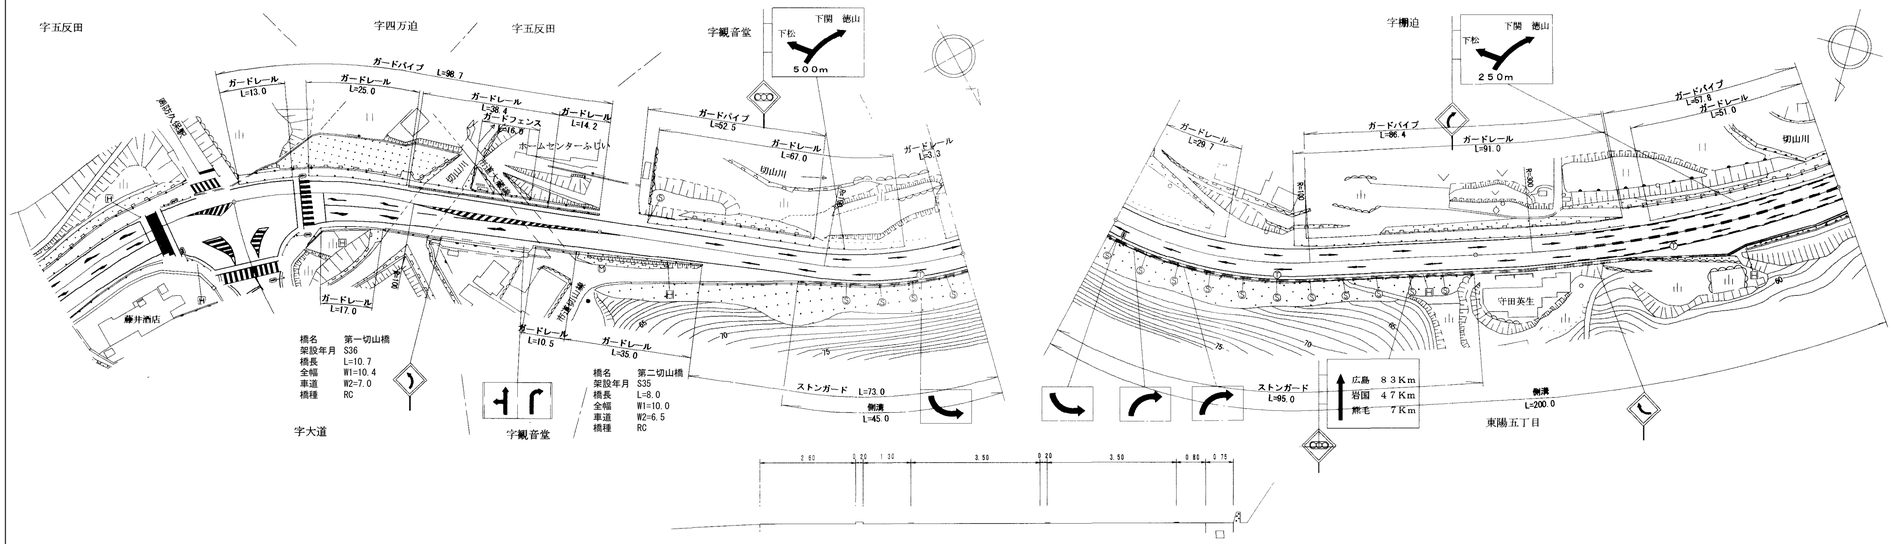

区間番号	1	2	3	4	5	6	7	8	9	10	11	12	13	14	15	16	17	18	19	20	21	22	23	24	25	26	27	28	29
点間距離	24.0	5.0	5.0	12.0	10.7	22.3	8.0	12.0	1.0	10.0	10.0	4.0	10.0	11.0	10.0	5.0	17.0	23.0	25.0	25.0	49.0	1.0		42.0	5.0	13.0	7.0	5.0	19.0	9.0
全幅員	15.7	15.7	15.1	14.4	10.4	10.4	11.0	10.0	11.3	11.3	11.4	10.8	11.5	11.1	10.6	11.6	11.7	11.6	11.4	11.5	11.4	11.6	11.6	11.5	14.2	15.3	16.0	14.7	14.0	13.2
全幅員内訳 車道	11.3	11.3	10.7	10.0	7.0	7.0	6.5	6.5	8.0	7.97	7.7	7.3	7.2	6.8	6.5	6.5	6.7	7.3	7.6	7.7	7.5	7.5		7.4	7.3	7.1	7.0	7.0	7.0	7.0
歩道 左側	2.0	2.0	2.0	2.0	1.5	1.5	1.5	1.5	1.1	1.18	2.0	1.8	2.6	2.4	2.1	2.0	2.2	2.0	1.5	1.5	2.0	2.3	2.3	2.3	4.0	3.0	3.0	3.0	2.2	2.5
歩道 右側																														
路肩 左側	1.2	1.2	1.0	1.0	0.95	0.95	1.0	1.0	1.2	1.18	1.0	1.2	1.2	1.4	1.5	1.5	1.3	1.0	1.0	1.0	0.6	0.5	0.5	0.5	0.8	1.0	1.0	1.0	0.8	0.6
路肩 右側	1.2	1.2	1.4	1.4	0.95	0.95	2.0	1.0	1.0	0.97	0.7	0.5	0.5	0.5	0.5	1.6	1.5	1.3	1.3	1.3	1.3	1.3	1.3	1.3	2.1	4.2	5.0	3.7	4.0	3.1
中央分離帯																														
側溝 左側																														
側溝 右側																(0.7)	(0.7)	(0.7)	(0.7)	(0.7)	(0.7)	(0.7)		(0.7)	(0.7)	(0.7)	0.7	0.7	0.7	0.7
その他																														
主要工作物					05995			05996																						
路面種別	AS																												AS	
舗装区間番号	1 46.0				2 10.7	3 22.3		4 8.0	5 13.0	6 100.0									7 100.0					8 100.0					

道路台帳修正履歴

カルテ番号	修正内容	調整年月日	業者名
	転記	2006.02.15	ヤマコン
2010-05-065	橋梁諸元変更	2011.03.25	ヤマコン
2017-05-065	橋梁諸元削除	2018.03.30	ヤマコン

路線名	一般県道 獺越下松線
図面名	314005033-00
作成年月日	2018年3月30日
縮尺	1/1000
図面番号	35-00
事務所名	周南土木建築事務所