標題	路線コード 141	図面コード 5-0	路線名 一般県道祖生通津(停)線	県名 山口県	地名 岩国市由宇町	図面番号 5

① 現道 2 現道(分離) 3 旧道 4 新道 5 専用自歩道

平面図 縮尺千分の一

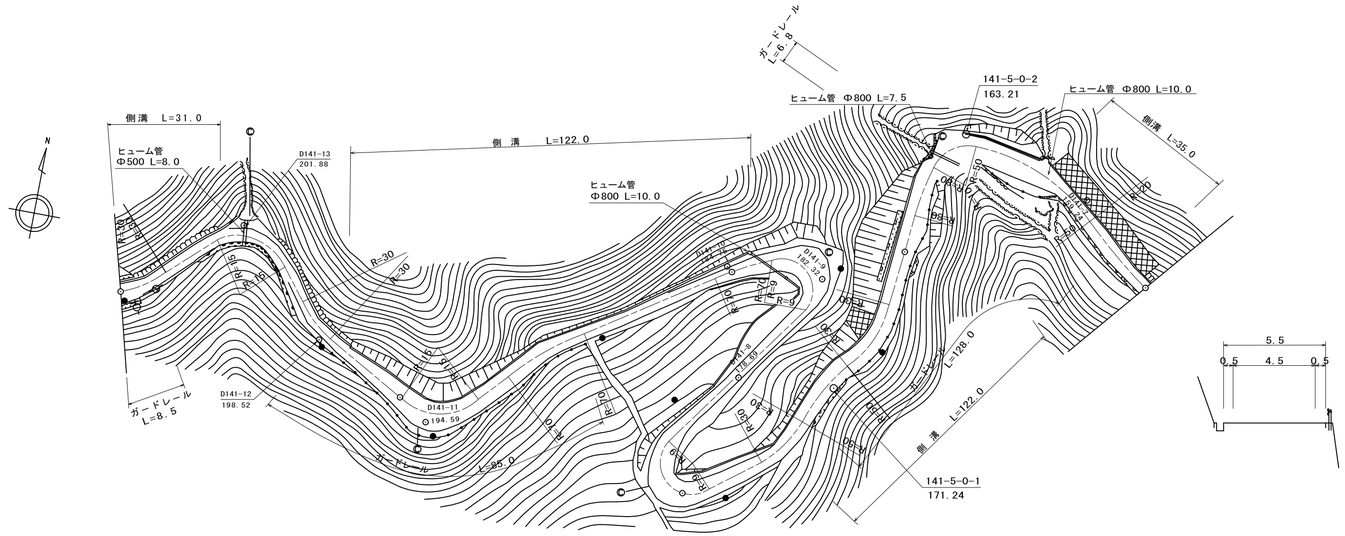
N
側溝 L=31.0
ヒューム管 Φ500 L=8.0
D141-13 201.88
側溝 L=122.0
ヒューム管 Φ800 L=10.0
ガードレール L=6.8
ヒューム管 Φ800 L=7.5
141-5-0-2 163.21
ヒューム管 Φ800 L=10.0
側溝 L=35.0
R=30
R=30
D141-12 198.52
D141-11 194.59
ガードレール L=8.5
ガードレール L=95.0
D141-10 178.85
D141-9 162.25
R=9
R=30
R=30
R=30