標題	路線コード 141	図面コード 7-0	路 線 名 一般県道祖生通津(停)線	県 名 山 口 県	地 名 岩国市由宇町	図面番号 7

① 現道 2 現道(分離) 3 旧道 4 新道 5 専用自歩道

平面図 縮尺千分の一

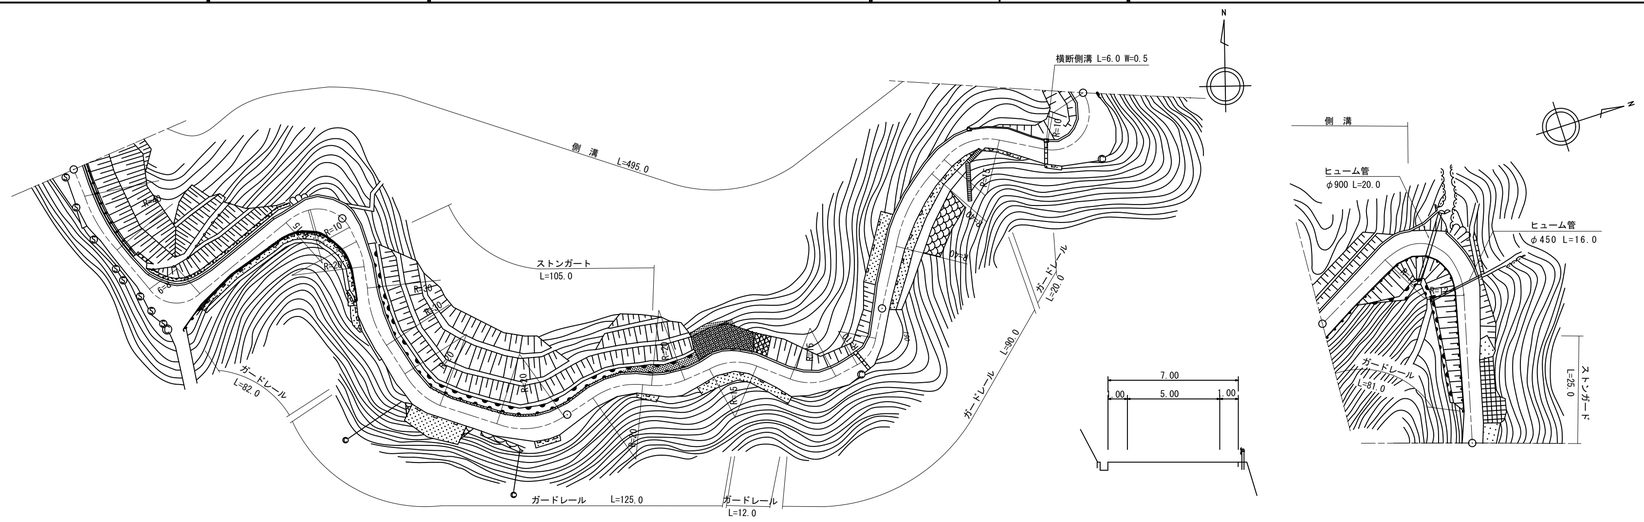

道路台帳修正履歴

カルテ番号	修正内容	調整年月日	業者名
	転記	2007年3月31日	錦測量
2009-02-083	道路改良工事	2010年3月31日	錦測量
2020-02-029	道路災害復旧 ストンガード設置	2021年3月31日	錦測量

100.0 200.0 300.0 400.0 495.0

区間番号	点間距離	全幅員	全幅員内訳 車道	歩道 左側	歩道 右側	路肩 左側	路肩 右側	中央分離帯	側溝 左側	側溝 右側	その他	主要工作物	路面種別	舗装区間番号
1		5.2	4.0			0.6	0.6		0.5				as	1 63.0
2	15.0	5.1	4.0			0.55	0.55		0.5 (0.5)				as	
3	19.0	5.2	4.0			0.6	0.6		(0.5)				as	
4	15.0	11.6	4.0			3.6	4.0		(0.5)				as	
5	14.0	5.0	4.0			0.5	0.5		(0.5)				as	
6	22.0	5.35	4.0			0.85	0.5		(0.5)				as/AS	
7	15.0	10.1	4.0			3.1	3.0		(0.5)				as	2 37.0
8	12.0	6.6	4.0			1.3	1.3		(0.5)				as	3 31.0
9	9.0	6.2	4.0			1.1	1.1		(0.5)				as	
10	10.0	6.5	4.0			1.5	1.0		(0.5)				as	4 69.0
11	26.0	6.5	4.5			1.0	1.0		(0.5)				as	
12	23.0	6.0	4.5			1.0	0.5		(0.5)				as	
13	8.0	7.5	4.5			1.5	1.5		(0.5)				as	
14	12.0	6.0	4.5			1.0	0.5		(0.5)				as	
15	23.0	6.0 5.5	4.5			1.0 0.5	0.5		(0.5) (0.45)				as	5 100.0
16	8.0	6.5	4.5			1.0	1.0		0.45				as	
17	9.0	5.5	4.5			0.5	0.5		0.45				as	
18	7.0	6.0	5.0			0.5	0.5		0.45				as	
19	13.0	6.0	5.0			0.5	0.5		0.45				as	
20	5.0	7.0	5.0			1.0	1.0		0.45				as	
21	6.0	6.0	4.5			0.5	1.0		0.45				as	
22	7.0	6.5	4.5			1.0	1.0		0.45				as	
23	8.0	5.0	4.0			0.5	0.5		0.45				as	
24	7.0	5.0	3.5			1.0	0.5		0.45				as	
25	7.0	5.21	3.71			1.0	0.5		(0.5)				as	
26	10.0	5.5	4.0			1.0	0.5		(0.5)				as	
27	21.0	6.5	4.5			1.0	1.0		(0.5)				as	
28	23.0	6.0 5.5	4.5			1.0 0.5	0.5		(0.5) 0.45				as	
29	5.0	5.0	4.0			0.5	0.5		0.45				as	
30	4.0	4.5	3.5			0.5	0.5		0.45				as	
31	4.0	5.0	4.0			0.5	0.5		0.45				as	
32	13.0	5.0	4.0			0.5	0.5		0.45				as	
33	3.0	6.5	4.5			1.0	1.0		0.45				as	
34	4.0	7.0	5.0			1.0	1.0		0.45				as	
35	8.0	6.5	5.0			0.75	0.75		0.45				as	
36	4.0 1.0	6.0 6.04	5.0 5.0			0.5 0.52	0.5 0.52		0.45 0.45				as	
37	26.0	7.0	5.0			1.0	1.0		0.45				as	6 100.0
38	6.0	7.0	5.0			1.0	1.0		0.45 0.5				as	
39	8.0	8.0 8.5	5.0			1.5 2.0	1.5						as	
40	11.0	7.5 7.5	5.0			1.5 1.0	1.0						as	
41	7.0	6.0	5.0			0.5	0.5						as	
42	5.0	5.5	4.5			0.5	0.5						as	
43	5.0	5.5	4.0			0.5	0.5						as	
44	6.0	5.0	3.5			1.0	0.5						as	
45	12.0	5.0	3.0			1.0	1.0						as	
46	9.0	5.5	3.0			1.5	1.0						as	7 95.0

路線名	一般県道祖生通津(停)線
図面名	314102007-00
作成年月日	2021年3月31日
縮尺	1/1000 図面番号 7
事務所名	岩国土木建築事務所