標題	路線コード 141	図面コード 8-0	路 線 名 一般県道祖生通津(停)線	県 名 山 口 県	地 名 岩国市由宇町	図面番号 8

① 現道 2 現道(分離) 3 旧道 4 新道 5 専用自歩道

平面図 縮尺千分の一

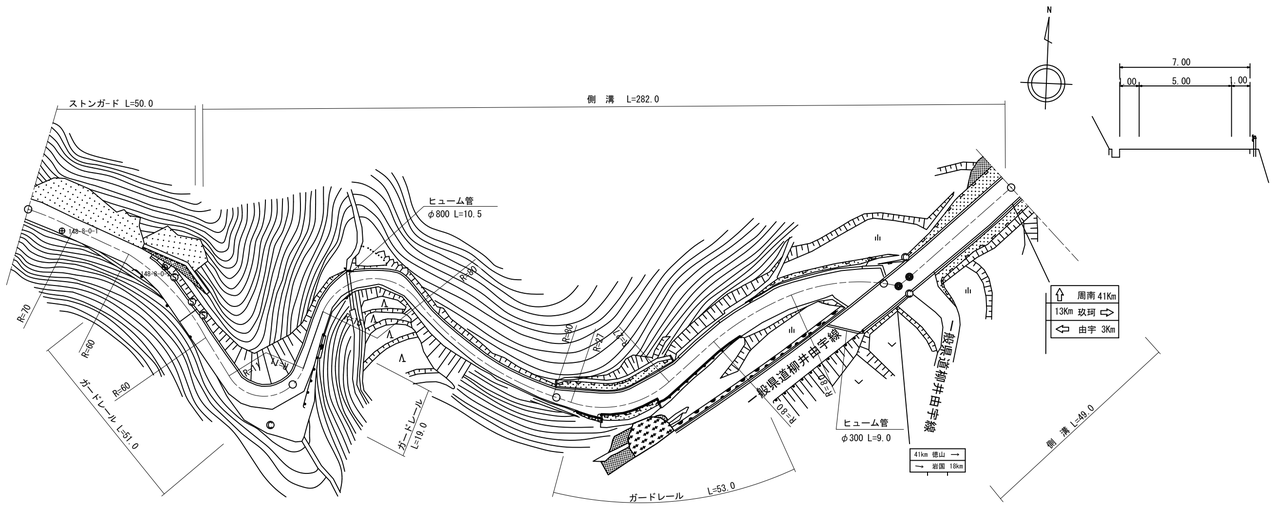
N
7.00
0.00
5.00
0.00
ストンガード L=50.0
側 溝 L=282.0
ヒューム管
φ800 L=10.5
R=70
R=60
R=60
R=60