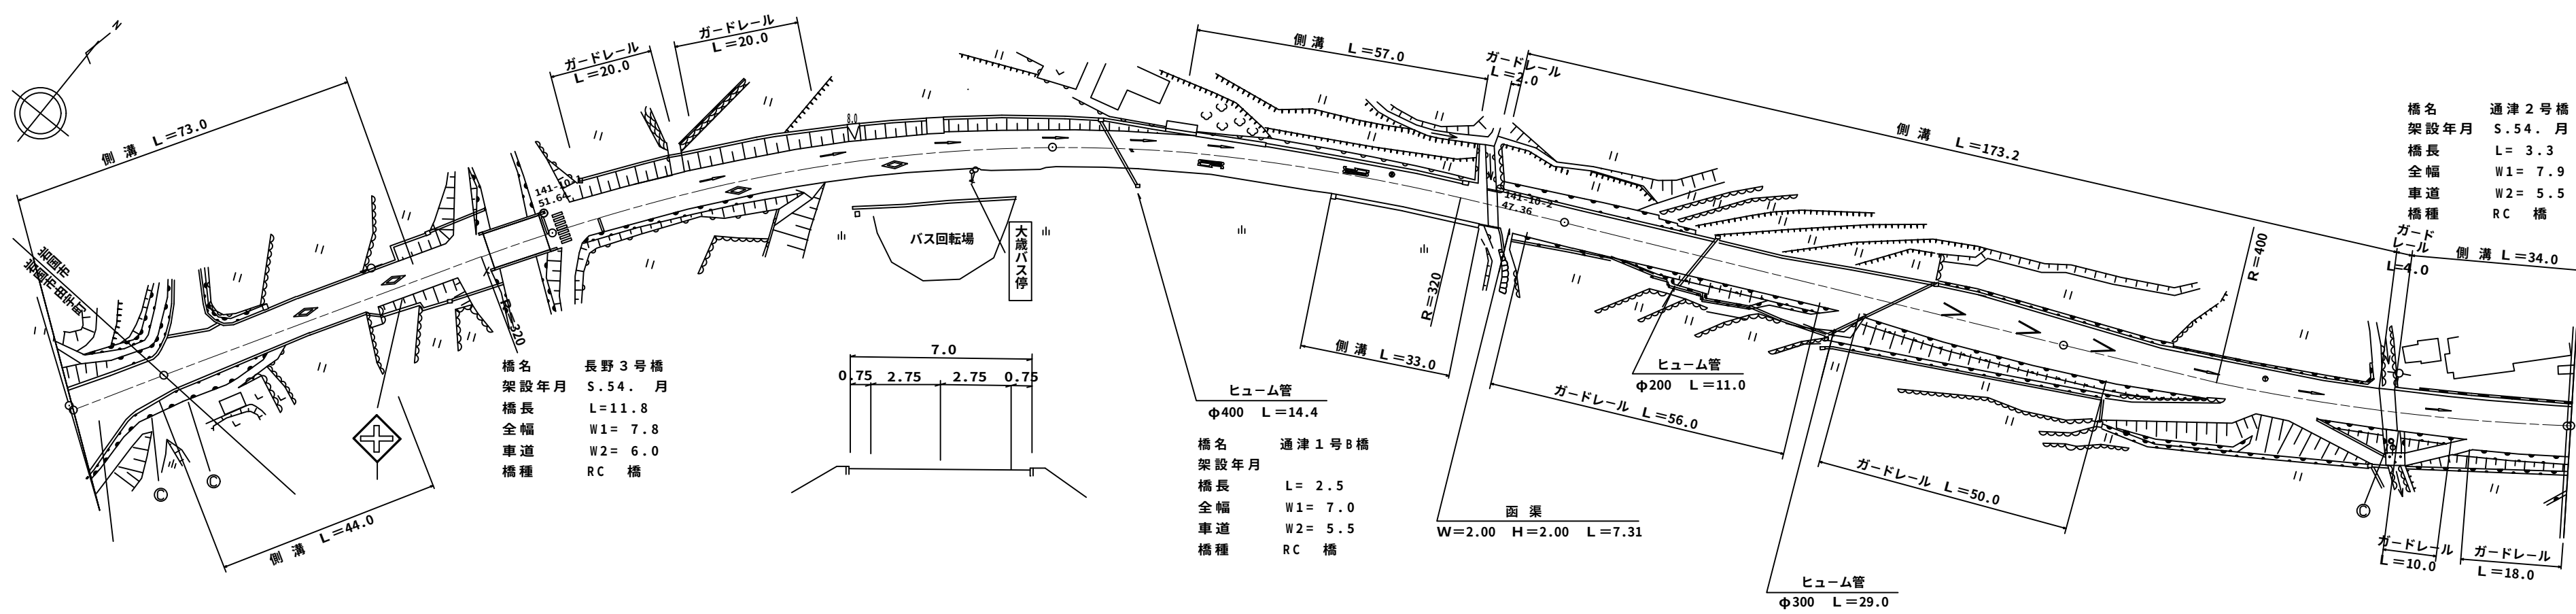


標 題		路線コード		141		図面コード		10-0		路 線 名		一般県道祖生通津(停)線		県 名		山 口 県		地 名		岩国市由宇町 通津		図面番号		1 0		① 現道 2 現道(分離) 3 旧道 4 新道 5 専用歩道						
平 面 図 縮 尺 千 分 の 一																													道路台帳修正履歴			
	カルテ番号		修正内容		調整年月日		業者名																									
			転記		2007年3月31日		錦測量																									
	2009-02-086		周辺部修正		2010年3月31日		錦測量																									
	2013-00-007		橋梁名称変更		2014.3.31		宇部建設																									
区 間		番 号																														
点 間		距 離																														
全 幅 員 内 訳		全幅員																														
		車道																														
		歩道																														
		左側 右側																														
全幅員内訳		路 肩																														
		左側 右側																														
		中央																														
		分離帯																														
側 溝		左側 右側																														
その他																																
主 要 工 作 物																																
路 面 種 別																																
舗 装 区 間 番 号																																