| 標題 | 路線コード 141 | 図面コード 11-0 | 路 線 名 一般県道祖生通津(停)線 | 県 名 山 口 県 | 地 名 岩国市通津 | 図面番号 11 |
|---|---|---|---|---|---|---|

① 現道 2 現道(分離) 3 旧道 4 新道 5 専用自歩道

平面図 縮尺千分の一

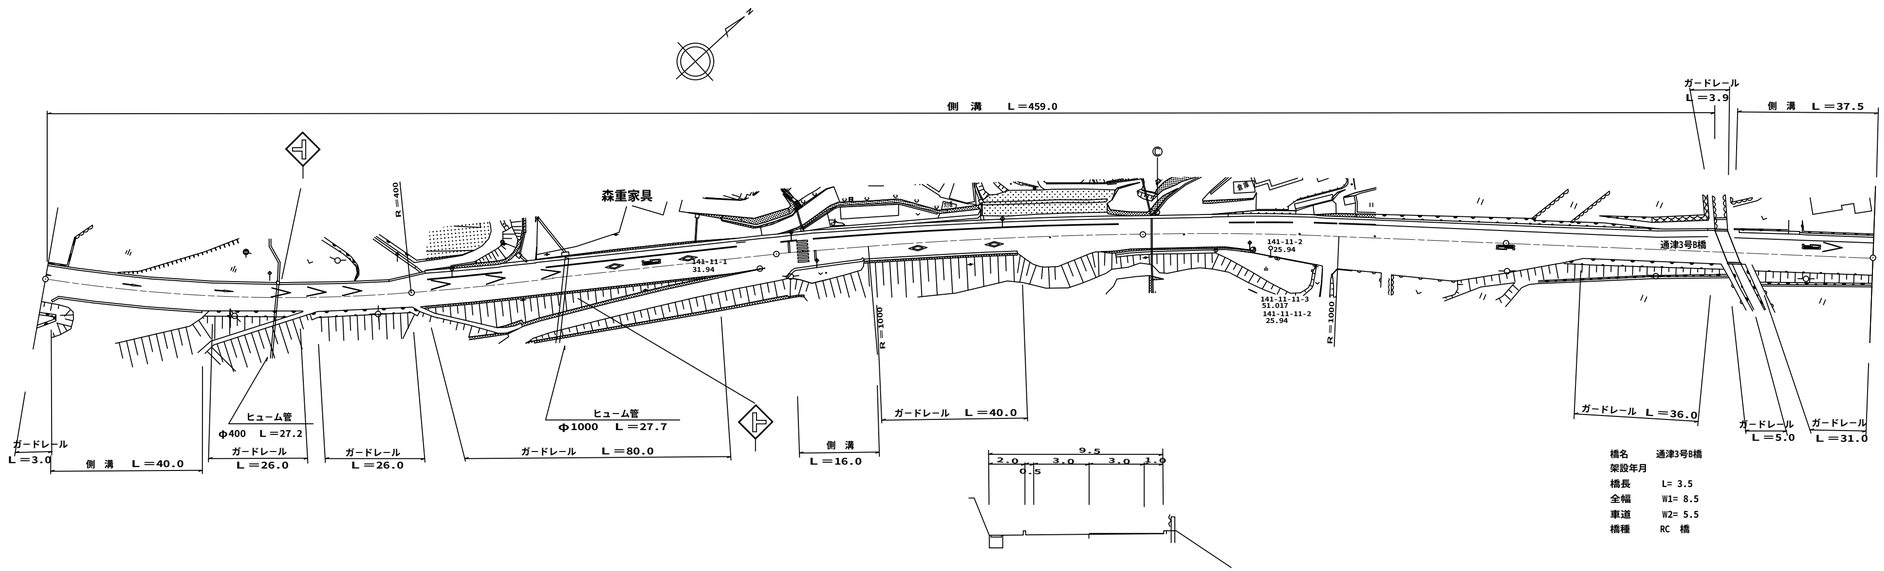


道路台帳修正履歴

| カルテ番号 | 修正内容 | 調整年月日 | 業者名 |
|---|---|---|---|
| | 転記 | 2003年3月31日 | 錦測量 |
| 2009-02-087 | 周辺部修正 | 2010年3月31日 | 錦測量 |
| | | | |
| | | | |
| | | | |

| 区間番号 | 1 | 2 | 3 | 4 | 5 | 6 | 7 | 8 | 9 | 10 | 11 | 12 | 13 | 14 | 15 | 16 | 17 | 18 | 19 | 20 | 21 | 22 | 23 | 24 | 25 | 26 | 27 | 28 | 29 |
|---|---|---|---|---|---|---|---|---|---|---|---|---|---|---|---|---|---|---|---|---|---|---|---|---|---|---|---|---|---|
| 点間距離 | 3.0 | 3.0 | | 37.0 | | 51.0 | 6.0 | 8.0 | 89.0 | 3.0 | 6.0 | 16.0 | 78.0 | 23.0 | 6.0 | 6.0 | 6.0 | 6.0 | 18.0 | 21.0 | 5.0 | 5.0 | 4.0 | 1.0 | 5.0 | 5.0 | 5.0 | 38.0 | 3.5 | 37.5 |
| 全幅員 | 10.7 | 10.7 | 9.2 | 7.5 | 7.5 | 8.2 | 8.75 | 9.5 | 9.5 | 10.0 | 11.0 | 10.0 | 9.5 | 9.5 | 10.0 | 11.0 | 12.5 | 13.0 | 14.0 | 15.0 | 16.5 | 15.5 | 14.5 | 13.7 | 12.5 | 11.5 | 10.0 | 9.0 | 9.5 | 8.5 | 8.5 | 9.0 | 9.0 |
| 全幅員内訳 車道 | 6.0 | 6.0 | 5.5 | 5.5 | 5.5 | 5.71 | 6.0 | 6.0 | 6.0 | 6.0 | 6.0 | 6.0 | 6.0 | 6.0 | 6.5 | 7.0 | 7.5 | 8.0 | 8.5 | 9.0 | 8.5 | 8.0 | 7.5 | 7.0 | 6.5 | 6.0 | 5.5 | 5.5 | 5.5 | 5.5 |
| 歩道 左側 | | | | | | | 0.0 | 2.0 | 2.0 | 2.0 | 2.0 | 2.0 | 2.0 | 2.0 | 2.0 | 2.0 | 2.0 | 2.0 | 2.0 | 2.0 | 2.0 | 2.0 | 2.0 | 2.0 | 2.0 | 2.0 | 2.0 | 2.5 | 2.0 | 2.0 |
| 歩道 右側 | | | | | | | | | | | | | | | | | | | | | | | | | | | | | |
| 路肩 左側 | 1.7 | 1.7 | 1.0 | 1.0 | 1.0 | 2.04 | 2.5 | 0.5 | 0.5 | 0.5 | 0.5 | 0.5 | 0.5 | 0.5 | 0.5 | 0.5 | 0.5 | 0.5 | 0.5 | 0.5 | 0.5 | 0.5 | 0.5 | 0.5 | 0.5 | 0.5 | 0.5 | 0.5 | 0.5 | 0.5 |
| 路肩 右側 | 3.0 | 3.0 | 1.0 | 1.0 | 1.0 | 1.0 | 1.0 | 1.0 | 1.5 | 2.5 | 1.5 | 1.0 | 1.0 | 1.0 | 2.0 | 3.0 | 3.0 | 3.5 | 4.0 | 5.0 | 4.5 | 4.0 | 3.5 | 3.0 | 2.5 | 1.5 | 1.0 | 1.0 | 0.5 | 1.0 | 1.0 |
| 中央分離帯 | | | | | | | | | | | | | | | | | | | | | | | | | | | | | |
| 側溝 左側 | (0.7) | (0.7) | 0.7 | 0.7 | 0.7 | (0.7) | (0.7) | (0.7) | (0.7) | (0.7) | (0.7) | (0.7) | (0.7) | (0.7) | (0.7) | (0.7) | (0.7) | (0.7) | (0.7) | (0.7) | (0.7) | (0.7) | (0.7) | (0.7) | (0.7) | (0.7) | (0.7) | (0.7) | (0.7) | (0.7) | (0.7) |
| 側溝 右側 | 0.0 | 0.0 | 0.7 | 0.7 | | | | | | 0.0 | 0.7 | 0.7 | | | | | | | | | | | | | | | | | |
| その他 | | | | | | | | | | | | | | | | | | | | | | | | | | | | | |
| 主要工作物 | | | | | | | | | | | | | | | | | | | | | | | | | | | | 2740 | |
| 路面種別 | AS | | | | | | | | | | | | | | | | | | | | | | | | | | | | AS |

| 舗装区間番号 | 1 | 2 | 3 | 4 | 5 | 6 | 7 |
|---|---|---|---|---|---|---|---|
| | 100.0 | 100.0 | 100.0 | 100.0 | 59.0 | 3.5 | 37.5 |

| | | | |
|---|---|---|---|
| 路線名 | 一般県道祖生通津線 | | |
| 図面名 | 314102011-00 | | |
| 作成年月日 | 2009年3月31日 | | |
| 縮尺 | 1/1000 | 図面番号 | 11 |
| 事務所名 | 岩国土木建築事務所 | | |