| 標題 | 路線コード 141 | 図面コード 3-0 | 路線名 一般県道祖生通津(停)線 | 県名 山口県 | 地名 岩国市周東町祖生末北 | 図面番号 4 |
|---|---|---|---|---|---|---|

① 現道 2 現道(分離) 3 旧道 4 新道 5 専用自歩道

平面図 縮尺千分の一

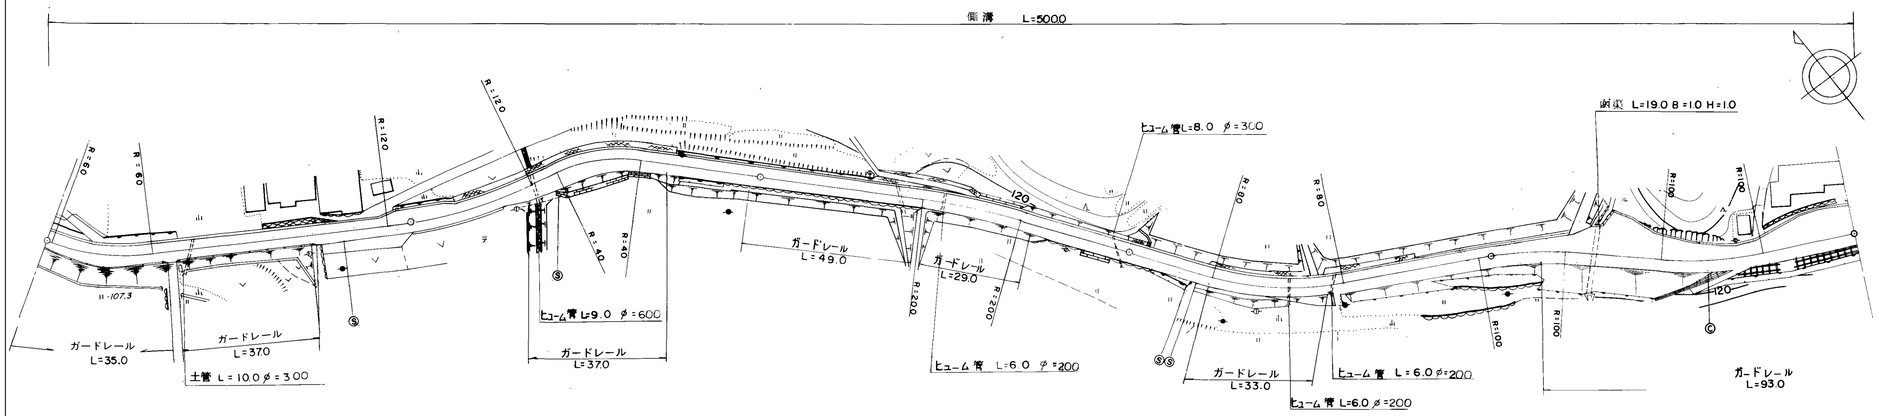


| 区間番号 | 点間距離 | 全幅員 | 全幅員内訳 車道 | 歩道 左側 | 歩道 右側 | 路肩 左側 | 路肩 右側 | 中央分離帯 | 側溝 左側 | 側溝 右側 | その他 | 主要工作物 | 路面種別 | 舗装区間番号 |
|---|---|---|---|---|---|---|---|---|---|---|---|---|---|---|
| 1 | | 5.5 | 4.5 | | | 0.5 | 0.5 | | 0.5 | | | | AS | 1 100.0 |
| 2 | 11.0 | 6.0 6.5 | 4.5 | | | 0.5 1.0 | 1.0 | | 0.5 (0.5) | | | | | |
| 3 | 5.0 | 6.5 | 4.5 | | | 1.0 | 1.0 | | (0.5) | | | | | |
| 4 | 13.0 | 6.0 | 4.5 | | | 1.0 | 0.5 | | (0.5) | | | | | |
| 5 | 33.0 | 5.5 5.0 | 4.0 | | | 1.0 0.5 | 0.5 | | (0.5) 0.5 | | | | | |
| 6 | 29.0 | 5.5 | 4.5 | | | 0.5 | 0.5 | | 0.5 | | | | | |
| 7 | 5.0 | 6.5 | 4.5 | | | 1.5 | 0.5 | | 0.5 | | | | | |
| 8 | 4.0 | 6.36 | 4.5 | | | 1.36 | 0.5 | | 0.5 | | | | | |
| 9 | 10.0 | 6.0 | 4.5 | | | 1.0 | 0.5 | | 0.5 | | | | | 2 100.0 |
| 10 | 5.0 | 5.5 | 4.5 | | | 0.5 | 0.5 | | 0.5 | | | | | |
| 11 | 10.0 | 5.5 | 4.5 | | | 0.5 | 0.5 | | 0.5 | | | | | |
| 12 | 7.0 | 6.0 | 4.5 | | | 0.5 | 1.0 | | 0.5 | | | | | |
| 13 | 23.0 | 6.5 | 4.5 | | | 0.5 | 1.5 | | 0.5 | | | | | |
| 14 | 20.0 | 5.5 | 4.5 | | | 0.5 | 0.5 | | 0.5 | | | | | |
| 15 | 25.0 | 5.43 | 4.39 | | | 0.52 | 0.52 | | 0.5 | | | | | 3 100.0 |
| 16 | 88.0 | 5.2 | 4.0 | | | 0.6 | 0.6 | | 0.5 | | | | | |
| 17 | 8.0 | 5.0 | 4.0 | | | 0.5 | 0.5 | | 0.5 | | | | | |
| 18 | 4.0 | 5.06 | 4.04 | | | 0.52 | 0.5 | | 0.5 | | | | | 4 100.0 |
| 19 | 48.0 | 5.7 | 4.5 | | | 0.7 | 0.5 | | 0.5 | | | | | |
| 20 | 52.0 | 6.5 | 5.0 | | | 1.0 | 0.5 | | 0.5 | | | | | |
| 21 | 22.0 | 8.0 | 5.0 | | | 2.5 | 0.5 | | 0.5 | | | | | 5 100.0 |
| 22 | 5.0 | 10.5 | 5.0 | | | 5.0 | 0.5 | | 0.5 | | | | | |
| 23 | 5.0 | 14.5 | 5.0 | | | 9.0 | 0.5 | | 0.5 | | | | | |
| 24 | 11.0 | 10.0 | 5.0 | | | 4.5 | 0.5 | | 0.5 | | | | | |
| 25 | 12.0 | 8.0 | 5.0 | | | 2.5 | 0.5 | | 0.5 | | | | | |
| 26 | 12.0 | 6.5 | 5.0 | | | 1.0 | 0.5 | | 0.5 | | | | | |
| 27 | 6.0 | 6.5 | 5.0 | | | 1.0 | 0.5 | | 0.5 | | | | | |
| 28 | 12.0 | 11.0 | 5.0 | | | 5.5 | 0.5 | | 0.5 | | | | | |
| | 15.0 | 10.5 | 5.0 | | | 5.0 | 0.5 | | 0.5 | | | | | |

道路台帳修正履歴

| カルテ番号 | 修正内容 | 調整年月日 | 業者名 |
|---|---|---|---|
| | 転記 | 2008.3.19 | 不二調査 |
| | | | |
| | | | |
| | | | |
| | | | |

| | | | |
|---|---|---|---|
| 路線名 | 一般県道祖生通津(停)線 | | |
| 図面名 | 314103003-00 | | |
| 作成年月日 | 2009年3月31日 | | |
| 縮尺 | 1/1000 | 図面番号 | 4-00 |
| 事務所名 | 岩国土木建築事務所 (玖珂分室) | | |