| 標題 | 路線コード 141 | 図面コード 5-0 | 路線名 一般県道祖生通津(停)線 | 県名 山口県 | 地名 岩国市周東町祖生末東 | 図面番号 6 |
|---|---|---|---|---|---|---|

① 現道 2 現道(分離) 3 旧道 4 新道 5 専用自歩道

## 平面図 縮尺千分の一

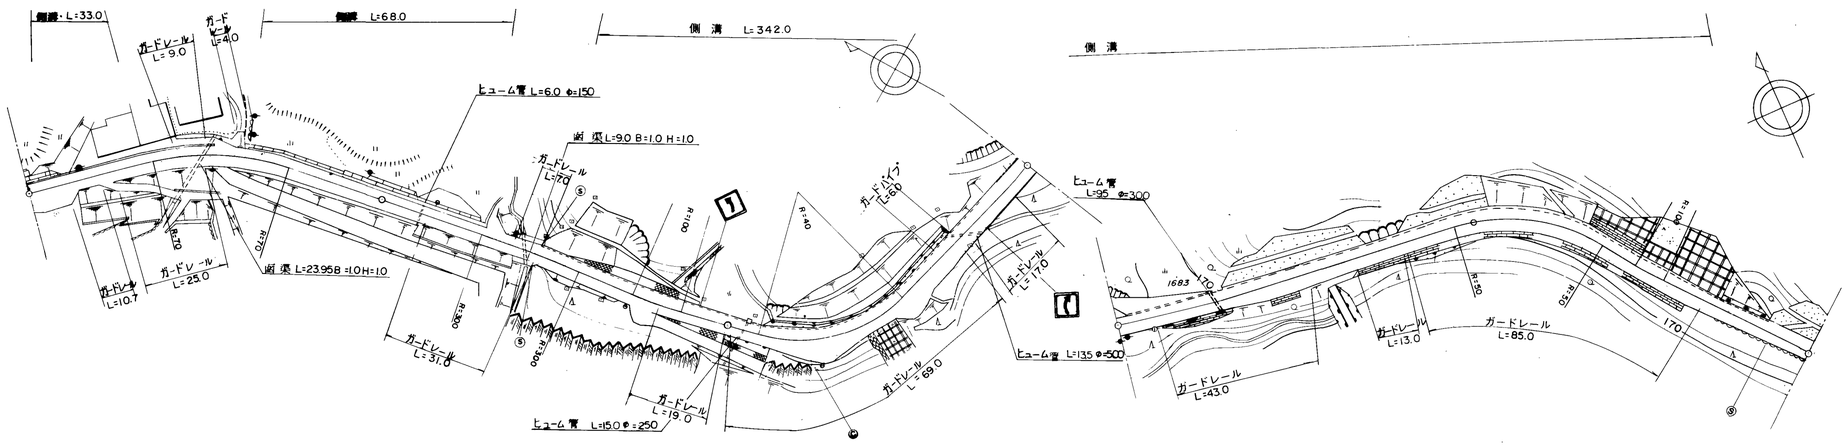


道路台帳修正履歴

| カルテ番号 | 修正内容 | 調整年月日 | 業者名 |
|---|---|---|---|
| | 転記 | 2008.3.18 | 不二調査 |
| | | | |
| | | | |
| | | | |
| | | | |

| 区間番号 | 1 | 2 | 3 | 4 | 5 | 6 | 7 | 8 | 9 | 10 | 11 | 12 | 13 | 14 | 15 | 16 | 17 | 18 | 19 | 20 | 21 | 22 | 23 | 24 | 25 | 26 | 27 | 28 | 29 | 30 |
|---|---|---|---|---|---|---|---|---|---|---|---|---|---|---|---|---|---|---|---|---|---|---|---|---|---|---|---|---|---|---|
| 点間距離 | 5.0 | 5.0 | 5.0 | 18.0 | 19.0 | 9.0 | 39.0 | 29.0 | 16.0 | 55.0 | 9.0 | 18.0 | 20.0 | 5.0 | 20.0 | 28.0 | 25.0 | 8.0 | 7.0 | 6.0 | 20.0 | 20.0 | 8.0 | 6.0 | 6.0 | 24.0 | 16.0 | 25.0 | 16.0 | 13.0 |
| 全幅員 | 7.5 | 8.0 | 8.0 | 6.1 | 6.1<br>5.5 | 5.5 | 5.5 | 5.21 | 5.0 | 5.5 | 5.5 | 5.5 | 9.5 | 6.0 | 9.5 | 7.0 | 5.5<br>6.1 | 6.2 | 6.0 | 7.3 | 6.0 | 5.5 | 5.9 | 6.2 | 6.2 | 6.2 | 6.0 | 5.7 | 6.0 | 5.7<br>5.2 | 6.0 |
| 全幅員内訳 車道 | 4.5 | 4.5 | 4.5 | 4.5 | 4.5 | 4.5 | 4.5 | 4.21 | 4.0 | 4.5 | 4.5 | 4.5 | 4.5 | 4.5 | 4.5 | 4.5 | 4.5 | 4.5 | 4.5 | 4.5 | 4.0 | 4.0 | 4.0 | 4.5 | 4.5 | 4.5 | 4.5 | 4.0 | 4.5 | 4.0 | 4.5 |
| 全幅員内訳 歩道 左側 | | | | | | | | | | | | | | | | | | | | | | | | | | | | | | | |
| 全幅員内訳 歩道 右側 | | | | | | | | | | | | | | | | | | | | | | | | | | | | | | | |
| 全幅員内訳 路肩 左側 | 0.5 | 0.5 | 0.5 | 1.1 | 1.1<br>0.5 | 0.5 | 0.5 | 0.5 | 0.5 | 0.5 | 0.5 | 0.5 | 0.5 | 0.5 | 0.5 | 0.5 | 0.5<br>1.1 | 1.1 | 0.75 | 1.5 | 1.0 | 1.0 | 1.0 | 1.0 | 1.0 | 1.0 | 1.2 | 1.0 | 1.0<br>0.5 | 0.8 |
| 全幅員内訳 路肩 右側 | 2.5 | 3.0 | 3.0 | 0.5 | 0.5 | 0.5 | 0.5 | 0.5 | 0.5 | 0.5 | 0.5 | 4.5 | 1.0 | 4.5 | 2.0 | 0.5 | 0.6 | 0.75 | 1.3 | 0.5 | 0.5 | 0.9 | 0.7 | 0.7 | 0.7 | 0.5 | 0.5 | 0.5 | 0.7 | 0.7 |
| 全幅員内訳 中央分離帯 | | | | | | | | | | | | | | | | | | | | | | | | | | | | | | |
| 側溝 左側 | 0.5 | 0.5 | 0.5<br>(0.6) | (0.6) | (0.6)<br>0.0 | 0.0<br>0.5 | 0.5 | 0.5 | 0.5<br>0.0 | 0.0<br>0.5 | 0.5 | 0.5 | 0.5 | 0.5 | 0.5 | 0.5 | 0.5<br>(0.6) | (0.6)<br>(0.5) | (0.5) | (0.5) | (0.5) | (0.5) | (0.5) | (0.5) | (0.5) | (0.5) | (0.5) | (0.5) | (0.5)<br>0.0 | |
| 側溝 右側 | | | | | | | | | | | | | | | | | | | | | | | | | | | | | | |
| その他 | | | | | | | | | | | | | | | | | | | | | | | | | | | | | | |
| 主要工作物 | | | | | | | | | | | | | | | | | | | | | | | | | | | | | | |
| 路面種別 | AS | | | | | | | | | | | | | | | | | | | | | | | | | | | | | AS |
| 舗装区間番号 | 1<br>100.0 | | | | | | | 2<br>100.0 | | | | 3<br>100.0 | | | | | 4<br>100.0 | | | | | | | | 5<br>100.0 | | | | | |

| | | | |
|---|---|---|---|
| 路線名 | 一般県道祖生通津(停)線 | | |
| 図面名 | 314103005-00 | | |
| 作成年月日 | 2009年3月31日 | | |
| 縮尺 | 1/1000 | 図面番号 | 6-00 |
| 事務所名 | 岩国土木建築事務所 (玖珂分室) | | |