標題	路線コード 142	図面コード 7-0	路線名 一般県道久杉高水(停)線	県名 山口県	地名 岩国市周東町差川中差川	図面番号 7

① 現道 2 現道(分離) 3 旧道 4 新道 5 専用自歩道

平面図 縮尺千分の一

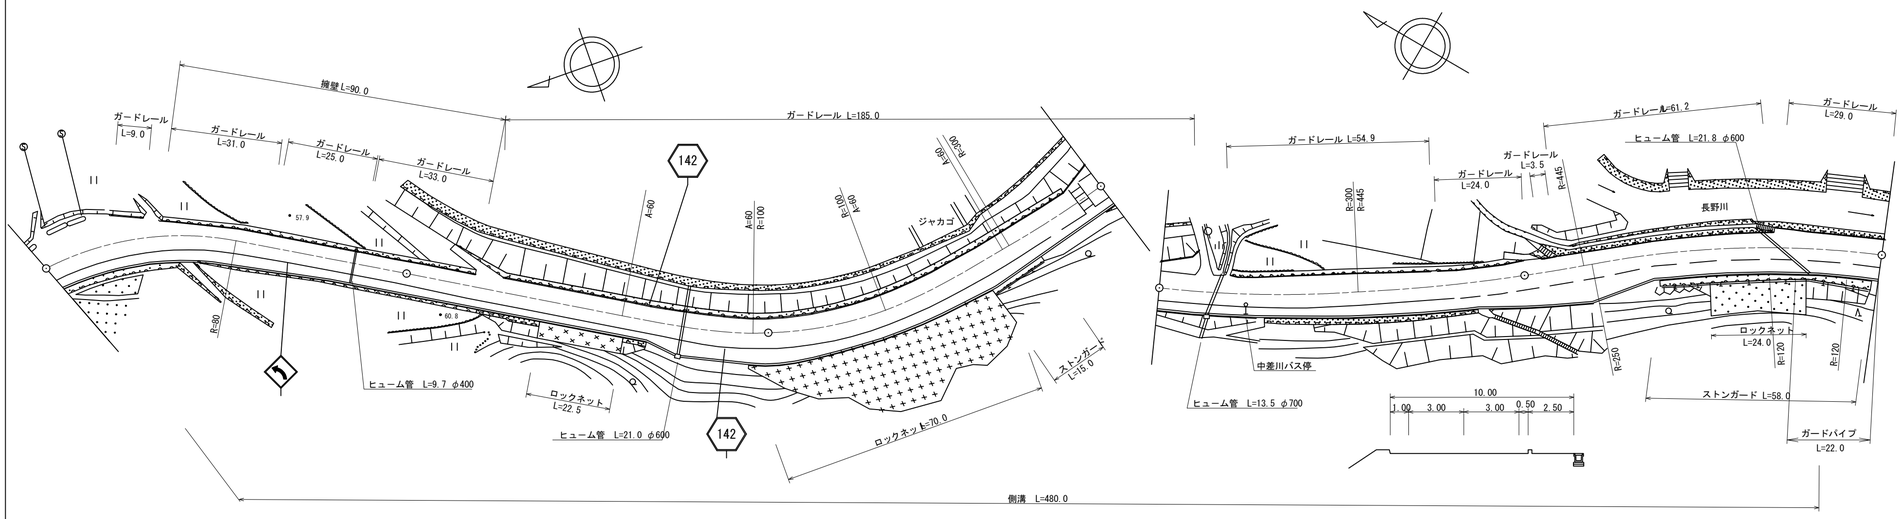

道路台帳修正履歴

カルテ番号	修正内容	調整年月日	業者名
	転記	2008.3.18	不二調査
2008-03-053	歩道設置 防護柵設置	2009.3.31	不二調査
2010-03-142	標識撤去 ベクタ変換	2010.3.22	谷光測量

区間番号	1	2	3	4	5	6	7	8	9	10	11	12	13	14	15	16	17	18	19	20	21	22	23	24	25	26	27	28	29	30
点間距離		15.0	15.0	23.0	20.0	27.0	21.0	4.0	35.0	10.0	7.0	15.0	8.0	20.0	20.0	20.0	15.0	25.0	13.5	26.5	20.0	27.5	5.5	7.0	9.0	9.0	16.5	25.5	7.5	12.5	17.0
全幅員	15.5	15.5	11.7	10.7	10.2	9.8	9.8	10.6	10.5	11.7	13.3	13.7	13.0	11.2	11.5	12.3	11.0	15.0	11.6	12.7	11.8	11.0	11.6	12.8	14.4	15.0	10.5	11.5	11.6 12.6	12.2 11.7	10.0
全幅員内訳 車道	6.0	6.0	6.0	6.0	5.5	5.5	5.5	6.0	6.0	6.0	6.0	6.0	6.0	6.0	6.0	6.0	6.0	6.0	6.0	6.0	6.0	6.0	6.0	6.0	6.0	6.0	6.0	6.0	6.0	6.0	6.0
歩道 左側																														
歩道 右側	2.8	2.8	2.8	2.8	2.8	2.8	2.8	2.8	3.0	4.0	5.5	5.7	5.0	3.2	3.7	4.6	3.0	3.0	3.0	3.0	3.0	3.5	4.1	5.3	6.8	7.5	3.0	4.0	4.1	4.2 3.7	2.5
路肩 左側	6.2	6.2	2.4	1.4	1.4	1.0	1.0	1.3	1.0	1.2	1.3	1.5	1.5	1.5	1.3	1.2	1.5	5.5	2.1	3.2	2.3	1.0	1.0	1.0	1.1	1.0	1.0	1.0	1.0 2.0	1.5	1.0
路肩 右側	0.5	0.5	0.5	0.5	0.5	0.5	0.5	0.5	0.5	0.5	0.5	0.5	0.5	0.5	0.5	0.5	0.5	0.5	0.5	0.5	0.5	0.5	0.5	0.5	0.5	0.5	0.5	0.5	0.5	0.5	0.5
中央分離帯																														
側溝 左側																														
側溝 右側	(0.6)	(0.6)	(0.6)	(0.6)	(0.6)	(0.6)	(0.6)	(0.5)	(0.5)	(0.5)	(0.5)	(0.5)	(0.5)	(0.5)	(0.5)	(0.5)	(0.5)	(0.5)	(0.5)	(0.5)	(0.5)	(0.5)	(0.5)	(0.5)	(0.5)	(0.5)	(0.5)	(0.5)	(0.5)	(0.5) 0.0	
その他																														
主要工作物																														
路面種別	AS																													AS

舗装区間番号	1	2	3	4	5
	100.0	100.0	100.0	100.0	97.0

路線名	一般県道久杉高水(停)線
図面名	314203007-00
作成年月日	2010年3月31日
縮尺	1/1000
図面番号	7-00
事務所名	岩国土木建築事務所 (玖珂分室)