標題	路線コード 142	図面コード 9-0	路線名 一般県道久杉高水(停)線	県名 山口県	地名 岩国市周東町差川中差川 下差川	図面番号 9

① 現道 2 現道(分離) 3 旧道 4 新道 5 専用自歩道

平面図 縮尺千分の一

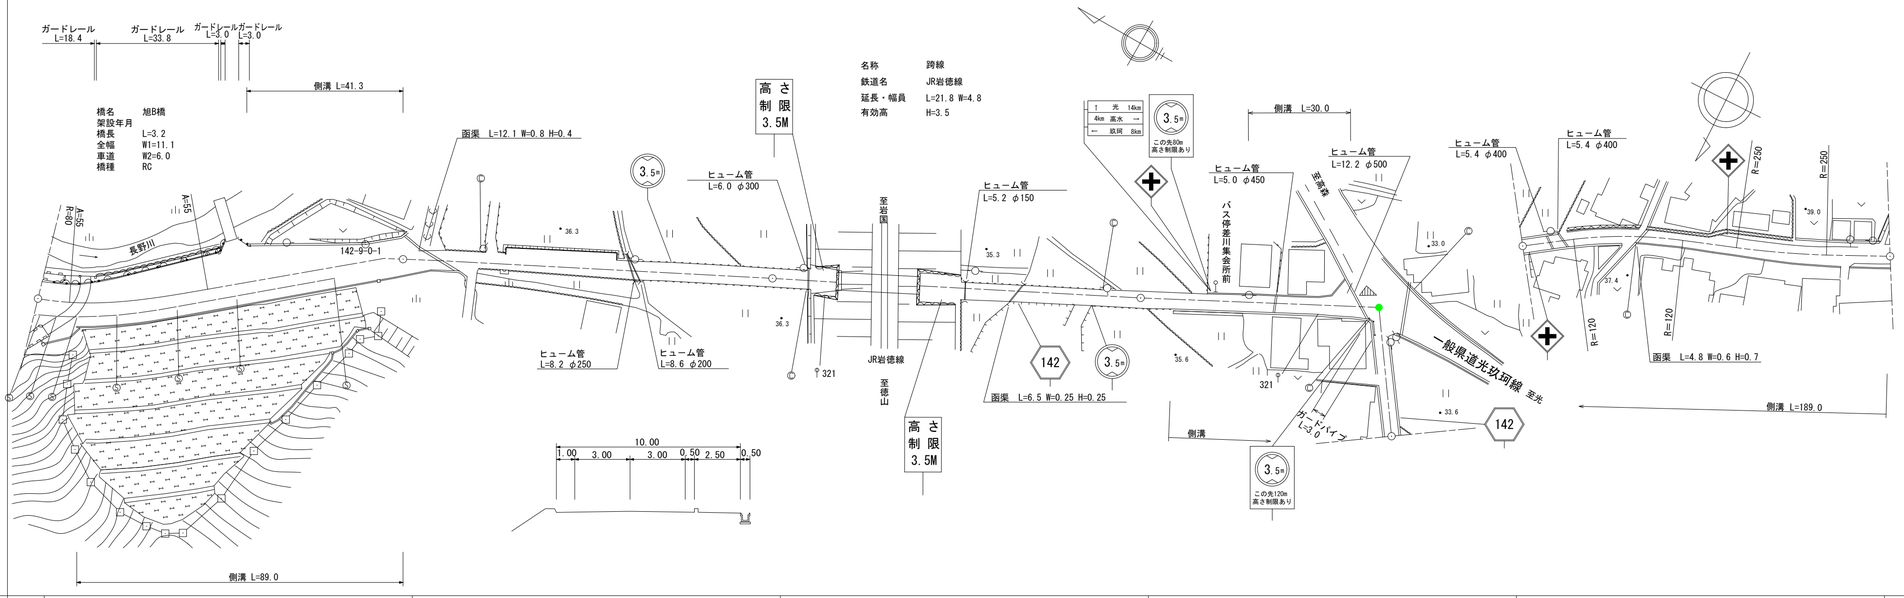

区間番号	1	2	
点間距離	9.2 1.9			18.1	15.5	4.5	7.7	12.3	10.0	10.0	9.0	15.0	11.0 1.9		30.0 2.6		39.5	12.0	6.0	21.8	9.5	37.8	12.9	11.0	15.0	11.0	15.0	4.0	5.0	4.0	5.0	9.0	21.0	50.0	5.0	10.0	9.0	26.0
全幅員	11.2	10.2 10.2 11.1		13.3	14.4	14.7	15.4 15.9	13.8	11.7	10.5	10.8 10.3	5.3	4.5 6.3		6.4 9.0		5.2	5.2	7.9 4.8	4.8 7.9	4.6	5.0 4.5	4.5	4.5 5.0	5.1	5.0 4.5	5.8	11.0	7.0	7.0 4.0	4.0	4.2	4.5	4.5	5.0	5.5	6.0	6.0
全幅員内訳 車道	6.0	6.0 6.0		6.0	6.0	6.0	6.0	6.0	6.0	5.5	5.0	4.0	3.5		3.7 4.0		4.0	4.0	3.5	3.5	3.5	3.5	3.5	3.5	3.5	3.5	3.5	3.5	3.5 3.5	3.5	3.0	3.5	3.5	4.0	4.5	5.0	5.0
歩道 左側																																						
歩道 右側	2.0	1.6 2.5		2.5	2.5	2.5	2.5	2.5	2.5 0.0																													0.0
路肩 左側	1.7	1.6 1.6		4.1	5.4	5.7	6.4 6.9	4.8	2.7	2.5	3.6 3.1	0.7	0.5 0.5		2.2 6.5		0.6	0.6	2.2 0.7	0.7 2.2	0.6	0.5	0.5	0.5	0.6	0.5	1.8	7.0	3.0	3.0 0.5	0.5	0.6	0.5	0.5	0.5	0.5	0.5	0.5
路肩 右側	1.5	1.0 1.0		0.7	0.5	0.5	0.5	0.5	0.5 3.0	2.5	2.2	0.6	0.5 0.5		0.5 0.5		0.6	0.6	2.2 0.6	0.6 2.2	0.5	1.0 0.5	0.5	0.5 1.0	1.0	1.0 0.5	0.5	0.5	0.5	0.5	0.5	0.6	0.5	0.5	0.5	0.5	0.5	0.5
中央分離帯																																						
側溝 左側							0.0 (0.5)	(0.5)	(0.5)	(0.5)	(0.5) 0.0														0.0 (0.5)	0.0 0.3	0.3 0.6	0.6 0.6											
側溝 右側		0.0 0.3		0.3	0.3	0.3	0.3	0.3	0.3	0.3	0.3 0.0													0.0 (0.5)	(0.5)	(0.5) 0.0	0.6	0.6	0.6	0.6	0.6	0.6	0.6	0.6	0.6	0.6	0.6	0.6
その他																																						
主要工作物		03271																																				
路面種別	AS																				AS/as																	as
舗装区間番号	1 100.0																2 100.0					3 100.0				4 65.0					5 35.0			6 100.0			

道路台帳修正履歴

カルテ番号	修正内容	調整年月日	業者名
	転記	2005.3.17	不二調査
2008-03-055	平面修正	2009.3.31	不二調査
2010-03-143	橋梁諸元変更 ベクタ変更	2010.3.11	谷光測量
2013-03-023	平面修正	2013.3.31	谷光測量
2020-03-040	標識変更	2021.3.31	谷光測量
2020-03-012	現道拡幅	2021.3.31	谷光測量

路線名	一般県道久杉高水(停)線
図面名	314203009-00
作成年月日	2021年3月31日
縮尺	1/1000
図面番号	9-00
事務所名	岩国土木建築事務所 (玖珂分室)