標題	路線コード 142	図面コード 002-00	路 線 名 一般県道 久杉高水停車場線	県 名 山 口 県	地 名 周南市大字樋口	図面番号 2

① 現道 2 現道(分離) 3 旧道 4 新道 5 専用自歩道

平面図 縮尺千分の一

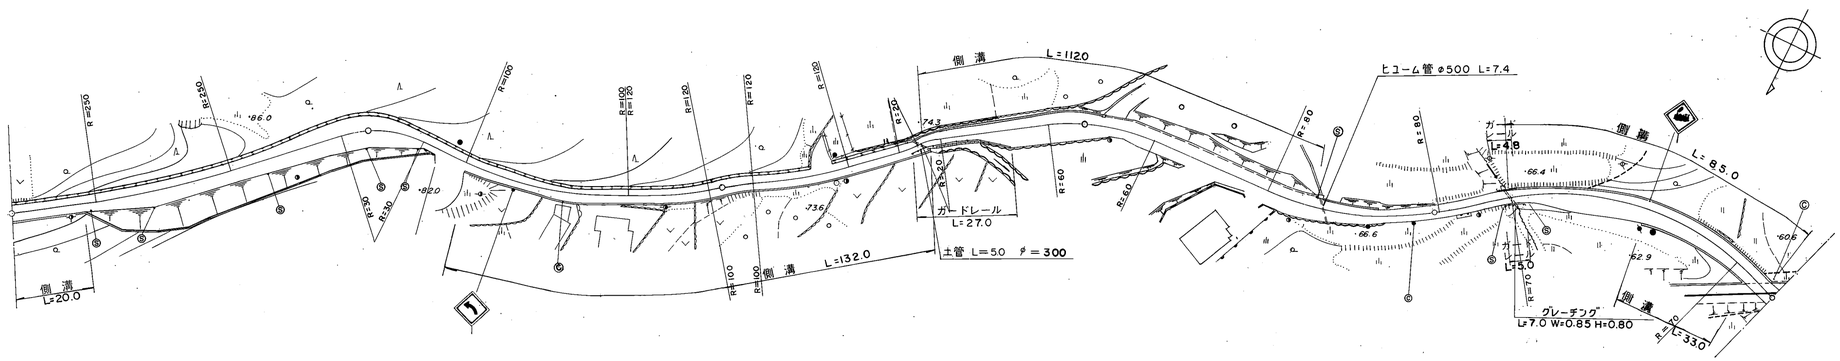

区間番号: 1 | 1-1 | 1-2 | 1-3 | 1-4 | 1-5 | 1-6 | 2 | 2-1 | 2-2 | 2-3 | 3 | 3-1 | 3-2 | 3-3 | 3-4 | 4 | 5 | 6 | 7 | 8 | 9 | 10 | 11 | 12 | 13 | 14 | 15 | 16 | 17 | 18 | 19 | 20 | 21 | 22 | 23 | 24 | 25 | 26 | 27 | 28

100.0 200.0 300.0 400.0 500.0

区間番号	点間距離	全幅員	全幅員内訳 車道	歩道 左側	歩道 右側	路肩 左側	路肩 右側	中央分離帯	側溝 左側	側溝 右側
1		4.5	3.5			0.5	0.5			0.4
1-1	20.0	4.0	3.0			0.5	0.5			0.4 / 0.0
1-2	5.0	4.5	3.5			0.5	0.5			
1-3	5.0	5.0	4.0			0.5	0.5			
1-4	5.0	5.5	4.5			0.5	0.5			
1-5	8.5	6.2	5.2			0.5	0.5			
1-6	14.5	5.5	4.5			0.5	0.5			
2	15.0	5.5	4.5			0.5	0.5			
2-1	11.0	7.1	6.1			0.5	0.5			
2-2	11.0	8.4	7.4			0.5	0.5			
2-3	5.0	8.9	7.9			0.5	0.5			
3	5.0	8.3	7.3			0.5	0.5			
3-1	7.0	6.8	5.8			0.5	0.5			
3-2	14.0	4.0	3.0			0.5	0.5			
3-3	30.0	4.0	3.0			0.5	0.5			0.0 / 0.4
3-4	11.0	4.0 / 4.4	3.0			0.5	0.9 / 0.5			0.4 / (0.4)
4	28.0	4.4 / 4.0	3.0			0.5	0.5			(0.4) / 0.4
5	27.0	3.8	2.5			0.65	0.65			0.4
6	30.0	3.7	2.5			0.6	0.6			0.4
7	4.0	3.7 / 3.7	2.5 / 2.5			0.6 / 0.6	0.6 / 0.6		0.0 / 0.9 / 0.3	0.4 / 0.0 / 0.0
8	9.0	4.0	3.0			0.5	0.5		0.3	
9	5.0	4.5	3.5			0.5	0.5		0.3	
10	5.0	6.1	4.0			0.5	1.6		0.3	
11	19.0	7.7 / 7.44	4.0 / 4.0			0.8 / 0.8	2.9 / 2.64		0.3 / 0.3	
12	1.0	5.6 / 6.1	4.0			0.8 / 1.3	0.8		0.3 / (0.5)	
13	7.0	5.7	4.0			1.1	0.6		(0.5)	
14	8.0									
15	16.0	6.1	4.0			1.3	0.8		(0.5)	
16	24.0	6.4	4.0			1.45	0.95		(0.5)	
17	14.0	6.1 / 5.6	4.0			1.3 / 0.8	0.8		(0.5) / 0.0	
18	6.0	4.5	3.5			0.5	0.5			
19	11.0	4.0	3.0			0.5	0.5			
20	14.0	4.0	3.0			0.5	0.5			
21	21.0	4.0	3.0			0.5	0.5		0.0 / 0.5	
22	10.0	4.5	3.5			0.5	0.5		0.5	
23	5.0	6.0	4.5			0.5	1.0		0.5	
24	5.0	6.5	5.0			0.5	1.0		0.5	
25	20.0	6.0	5.0			0.5	0.5		0.5	0.0 / 0.5
26	25.0	5.5	4.5			0.5	0.5		0.5	0.5
27	8.0	5.0	4.0			0.5	0.5		0.5	0.5 / 0.0
28	6.0	5.0	4.0			0.5	0.5		0.5	

その他

主要工作物: 0508

路面種別: as ―― as/Co ―― Co

舗装区間番号: 1 (100.0) | 2 (100.0) | 3 (100.0) | 4 (100.0) | 5 (94.0) | 6 (6.0)

道路台帳修正履歴

カルテ番号	修正内容	調整年月日	業者名
	転記	2006.01.15	ヤマコン

路線名	一般県道 久杉高水停車場線		
図面名	314205002-00		
作成年月日	2009年3月24日		
縮尺	1/1000	図面番号	02-00
事務所名	周南土木建築事務所		