標題	路線コード 142	図面コード 005-00	路線名 一般県道 久杉高水停車場線	県名 山口県	地名 周南市大字樋口	図面番号 5

1 現道 2 現道(分離) 3 旧道 4 新道 5 専用自歩道

平面図 縮尺千分の一

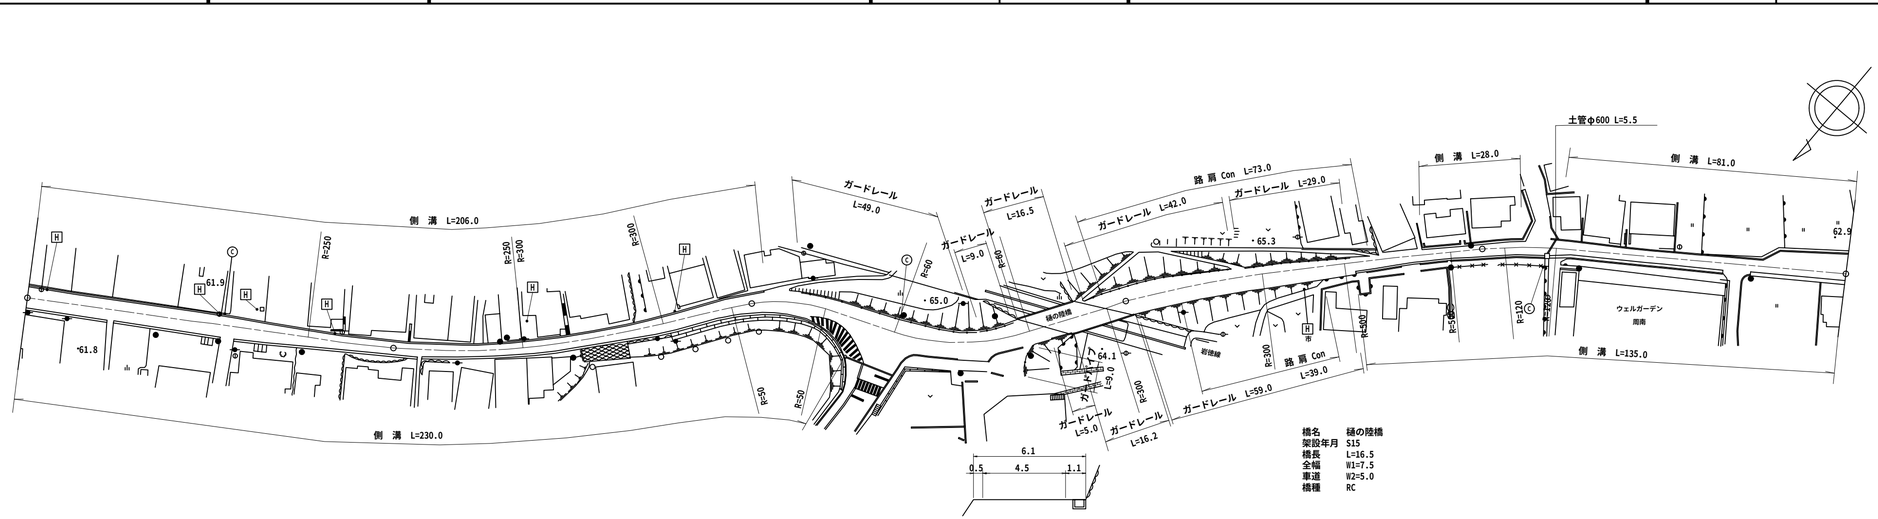

橋名	樋の陸橋
架設年月	S15
橋長	L=16.5
全幅	W1=7.5
車道	W2=5.0
橋種	RC

道路台帳修正履歴

カルテ番号	修正内容	調整年月日	業者名
	転記	2007.02.20	ヤマコン
2010-05-071	橋梁諸元変更	2011.03.25	ヤマコン
2011-05-036	防護柵設置	2012.03.25	ヤマコン

区間番号

区間番号	1	2	3	4	5	6	7	8	9	10	11	12	13	14	15	16	17	18	19	20	21	22	23	24	25	25	27	28	29	30	31	32	33	34	35	36	37	38	39	40	41	42	43	44
点間距離	5.0	48.0	5.0	10.0	5.0	5.0	15.0	7.0	17.0	5.0	14.0	16.0	10.0	18.0	20.0	6.0	7.0	5.0	5.0	7.0	15.0	14.0	17.0	7.0	16.5 0.5		21.0	31.0	4.0	4.0	5.0	4.0	8.0	7.0	10.0	6.0	12.0	7.0	5.0	15.0	30.0	8.0	5.0	18.0
全幅員	7.05	6.85	6.85 6.85	6.35	5.85	5.25 5.05	5.25	4.55	4.46	4.25	3.85	4.15	4.25	5.25	5.55	5.71	5.75 5.3	5.8	6.6	7.0	14.5	11.7	10.55	10.5 8.5	7.5	7.5 7.52	8.0	5.6	5.0	4.5	4.1	5.7	5.8	5.85	5.75	6.14	6.9 6.3	6.5 7.1	7.0	6.9	7.6	5.1 4.5	7.4	7.4
全幅員内訳 車道	4.5	4.5	4.5	4.0	3.5	3.0	3.0	2.5	2.35	2.0	2.0	2.0	2.0	3.0	3.5	3.5	3.5	4.0	5.0	5.5	6.0	6.0	5.5	5.0	5.0	5.0 5.0	5.0	4.5	4.0	3.5	3.0	2.5	2.5	2.5	2.67	3.0	3.0	3.0	3.0	3.5	3.5	5.0	5.0
歩道 左側																						0.0 3.5	3.25	3.5 0.0							0.0 1.4	1.95	1.75	1.65	1.77	2.0	2.0	2.0	2.25	2.5 0.0				
歩道 右側	
路肩 左側	1.0	0.95	0.95	1.05	1.05	0.95	1.05	0.95	0.98	1.05	0.85	1.0	1.05	1.05	0.95	1.03	1.05 0.6	0.6	0.5	0.5	2.0	1.7	1.7	1.5	1.25	1.25 1.26	1.5	0.55	0.5	0.5	0.8	0.85	1.1	1.1	1.2	1.4 0.8	1.0 1.6	1.5	1.15	1.1	1.1 0.5	1.4	1.0
路肩 右側	1.55	1.4	1.4 1.2	1.3	1.3 1.1	1.1	1.2	1.1	1.13	1.2	1.0	1.15	1.2	1.2	1.1	1.18	1.2	1.2	1.1	1.0	6.5	4.0 0.5	0.5	0.5 2.0	1.25	1.25 1.26	1.5	0.55	0.5	0.6 1.9	0.5	0.5	0.5	0.5	0.5	0.5	0.5	0.5	0.5	0.5	0.5 3.0	0.5	1.0	1.4
中央分離帯	
側溝 左側	(0.45)	(0.45)	(0.45)	(0.45)	(0.45)	(0.45)	(0.45)	(0.45)	(0.45)	(0.45)	(0.45)	(0.45)	(0.45)	(0.45)	(0.45)	(0.45)	(0.45) 0.0																0.0 (0.6)												
側溝 右側	(1.0)	(1.0)	(1.0) (0.8)	(0.8)	(0.8)	(0.8) (0.6)	(0.6)	(0.6)	(0.6)	(0.6)	(0.6)	(0.6)	(0.6)	(0.6)	(0.6)	(0.6)	(0.6)	(0.6) (0.5)	(0.5)	(0.5) 0.0									0.0 (0.5)		(0.5)	(0.6)	(0.6)	(0.6)	(0.6) 0.0	0.0 (0.6)	(0.6)	(0.6)	(0.6)	(0.6)	(0.6)	0.5
その他	
主要工作物																									05563 0509																			
路面種別	AS																									AS/as																	as
舗装区間番号	1 100.0						2 100.0									3 76.0								4 7.0	5 16.5	6 0.5	7 100.0									8 100.0								

路線名	一般県道 久杉高水停車場線		
図面名	314205005-00		
作成年月日	2012年3月25日		
縮尺	1/1000	図面番号	05-00
事務所名	周南土木建築事務所		