標題	路線コード 144	図面コード 003-00	路 線 名 一般県道 光玖珂線	県 名 山 口 県	地 名 光市島田四丁目 五丁目 六丁目	図面番号 2

① 現道 2 現道(分離) 3 旧道 4 新道 5 専用自歩道

平面図 縮尺千分の一

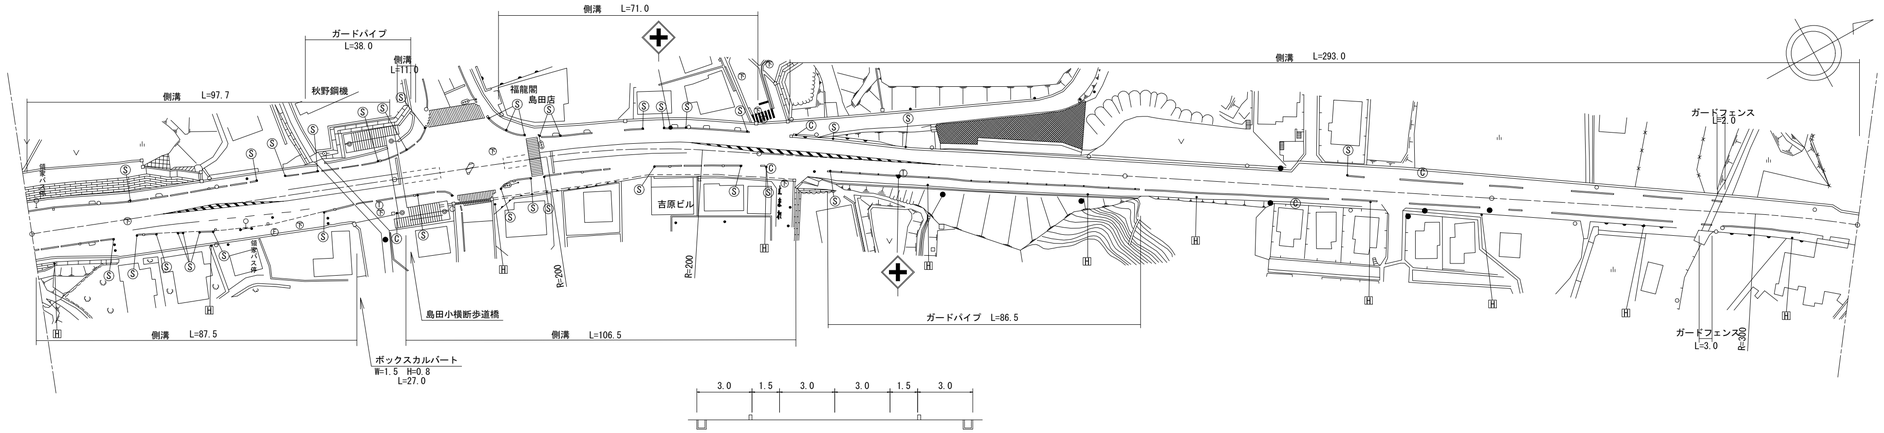

区間番号	1	2	3	4	5	6	7	8	9	10	11	12	13	14	15	16	17	18	19	20	21	22	23	24	25	26	27	28	29	30	31
点間距離	4.0	3.0	16.0	4.0	22.0	15.0	22.0	3.0	11.0	3.0	5.0	22.0	10.0	30.0	10.0	9.0	10.0	1.0	9.0	32.0	10.0	40.0	9.0	45.0	16.0	30.0	9.0	33.0	56.0	6.0	5.0
全幅員	17.5	17.5	18.0	18.0	17.8	17.8	17.8	17.6	26.8	26.1	26.1	17.6	17.6	15.9	15.9	15.3	15.1	14.35	13.0	10.7	9.8	9.8	9.6	9.49	8.9	11.5	11.0	10.46	10.5	10.5	9.5	8.4	8.4
全幅員内訳 車道	8.5	8.5	8.5	7.4	7.0	6.0	9.6	10.8	9.1	9.1	9.0	9.0	9.0	9.0	9.0	9.0	8.4	7.4	7.38	7.2	6.3	6.0	5.5	5.5	5.5	5.5	5.5	5.5	5.5	5.5	5.5	5.5	5.5
歩道 左側	3.0	3.0	3.3	[1] 3.0	3.0	[1] 2.8	2.8	2.5	8.9	8.2	7.5	7.5	3.0	3.0	[1] 3.1	[1] 2.9	2.8	[1] 2.8	0.0							0.0	2.5	2.39	2.0	2.0	0.0		
歩道 右側	[1] 4.0	[1] 4.0	[1] 4.2	[1] 5.6	[1] 5.8	3.7	3.2	5.0	5.0	8.6	8.6	8.6	4.6	4.6	2.8	3.0	3.0	3.6	3.62	3.8	2.0	2.0	2.0	2.0	2.0	2.0	2.0	2.0	2.0	2.0	1.0	1.0	1.0
路肩 左側	0.5	0.5	0.5	0.5	0.5	1.2	0.5	0.5	0.5	0.5	0.5	0.5	0.5	0.5	0.5	0.5	0.6	0.8	2.9	1.0	1.0	1.2	1.4	1.28	0.65	3.25	0.5	0.5	0.5	0.5	2.5	1.4	1.4
路肩 右側	1.5	1.5	1.5	1.5	1.5	0.5	0.5	0.5	0.5	0.5	0.5	0.5	0.5	0.5	0.5	0.5	0.5	0.5	0.55	0.5	0.5	0.6	0.7	0.71	0.75	0.75	0.5	0.5	0.5	0.5	0.5	0.5	0.5
中央分離帯																																	
側溝 左側	(0.5)	(0.5)	(0.5)	(0.5)	(0.5)	(0.5)	(0.5)	(0.5)	(0.5)	(0.5)	(0.5)	(0.5)	0.0 (0.5)	(0.5)	(0.5)	(0.5)	(0.5)	(0.5)	0.0	0.0 (0.5)	(0.5)	(0.5) (0.6)	(0.6)	(0.6)	(0.6)	(0.6)	(0.6)	(0.6)	(0.6)	(0.6)	(0.6)	(0.6)	(0.6)
側溝 右側	(0.5)	(0.5)	(0.5)	(0.5)	(0.5)	(0.5)	(0.5)	(0.5)	(0.5)	(0.5)	(0.5)	(0.5)	(0.5)	(0.5)	(0.5)	(0.5)	(0.5)	(0.5)	0.0	(0.5) 0.0													
その他																																	
主要工作物																																	
路面種別	AS																																AS
舗装区間番号	1 100.0											2 100.0										3 100.0			4 100.0				5 100.0				

道路台帳修正履歴

カルテ番号	修正内容	調整年月日	業者名
	転記	2007.11.30	ヤマコン
2008-05-046	ラスベク変換	2009.03.24	ヤマコン
2010-05-073	上空構造物変更	2011.03.25	ヤマコン
2011-05-054	図面番号変更	2012.02.27	ヤマコン
2019-05-011	路面表示変更	2020.03.31	ヤマコン

路線名	一般県道 光玖珂線		
図面名	314405003-00		
作成年月日	2020年3月31日		
縮尺	1/1000	図面番号	02-00
事務所名	周南土木建築事務所		