標題	路線コード 144	図面コード 007-00	路線名 一般県道 光玖珂線	県名 山口県	地名 光市大字島田	図面番号 6

① 現道 2 現道(分離) 3 旧道 4 新道 5 専用自歩道

平面図 縮尺千分の一

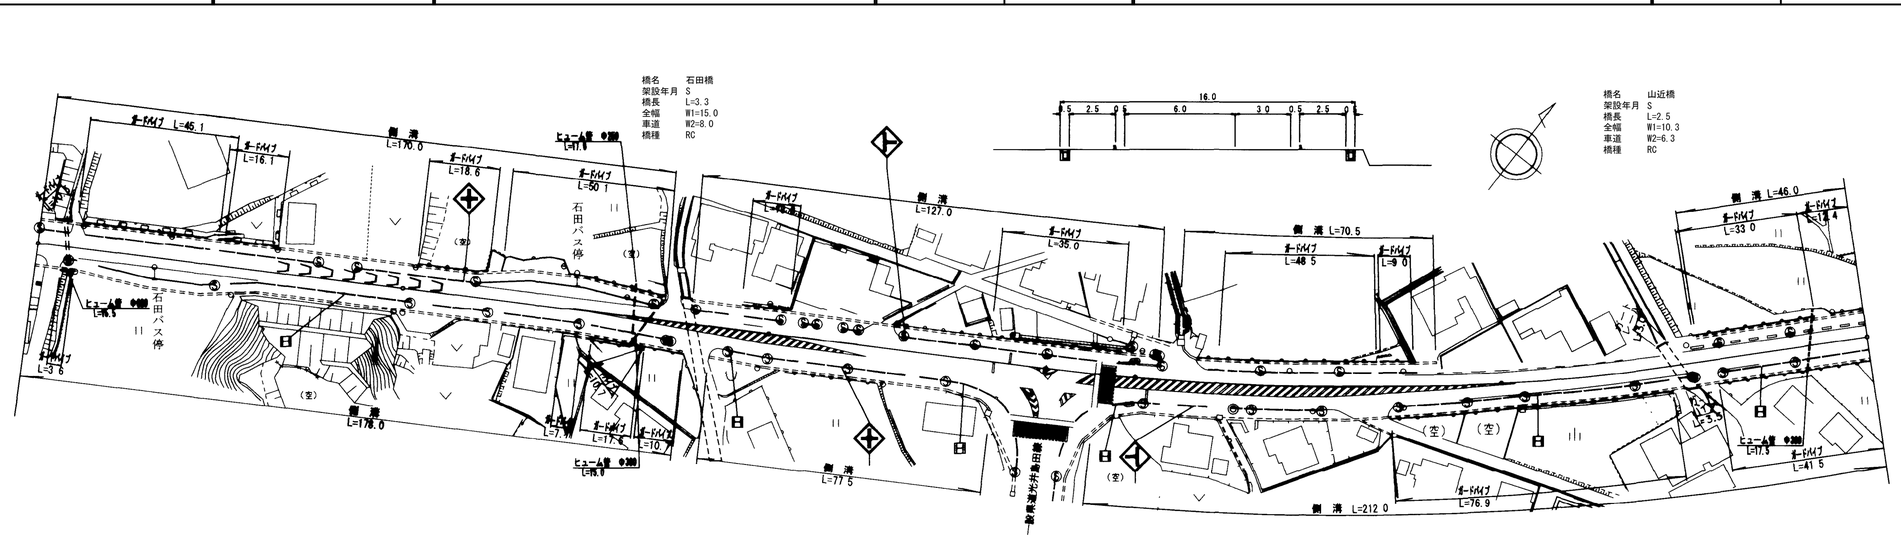

区間番号	1	2	3	4	5	6	7	8	9	10	11	12	13	14	14-1	15	16	17	18	19	20	21	22	23	24	25	26	27
点間距離	10.0	21.0	14.0	15.0	40.0	19.0	14.0	15.0	22.0	7.5	3.3	2.7	16.5	61.0	15.0	12.0	12.0	4.5	6.5	4.0	44.0	9.0	13.5	18.5	47.0	2.5	4.5	46.0
全幅員	13.0	13.0	15.5	15.5	13.0	13.0	13.0	15.5	15.5	14.4	15.0	15.0	15.2	16.0	16.0	16.0	15.8	16.1	16.2	16.2	16.3	15.9	15.3	14.5	11.16	10.3	10.3	13.4
全幅員内訳 車道	6.0	6.0	8.5	8.5	6.0	6.0	6.0	8.5	8.5	7.4	8.0	8.0	8.2	9.0	9.0	9.0	8.8	8.95	9.0	8.9	9.0	8.8	8.2	7.5	7.16	6.3	6.3	6.0
歩道 左側	3.0	3.0	3.0	3.0	3.0	3.0	3.0	3.0	3.0	3.0	3.0	3.0	3.0	3.0	3.0	3.0	3.0	3.0	3.0	3.0	3.0	3.0	3.0	3.0 0.0		0.0 3.0	3.0	3.4
歩道 右側	3.0	3.0	3.0	3.0	3.0	3.0	3.0	3.0	3.0	3.0	3.0	3.0	3.0	3.0	3.0	3.0	3.0	3.15	3.2	3.3	3.3	3.1	3.1	3.0	3.0	3.0	3.0	3.0
路肩 左側	0.5	0.5	0.5	0.5	0.5	0.5	0.5	0.5	0.5	0.5	0.5	0.5	0.5	0.5	0.5	0.5	0.5	0.5	0.5	0.5	0.5	0.5	0.5	0.5	0.5	0.5	0.5	0.5
路肩 右側	0.5	0.5	0.5	0.5	0.5	0.5	0.5	0.5	0.5	0.5	0.5	0.5	0.5	0.5	0.5	0.5	0.5	0.5	0.5	0.5	0.5	0.5	0.5	0.5	0.5	0.5	0.5	0.5
中央分離帯																												
側溝 左側	(0.5)	(0.5)	(0.5)	(0.5)	(0.5)	(0.5)	(0.5)	(0.5)	(0.5)	(0.5)	0.0 (0.5)	(0.5)	(0.5)	(0.5)	(0.5)	(0.5)	(0.5)	(0.5) 0.0	(0.5) 0.0	0.0 (0.5)	(0.5)	(0.5)	(0.5)	(0.5) 0.0	(0.5)	0.0 (0.5)		(0.5)
側溝 右側	(0.5)	(0.5)	(0.5)	(0.5)	(0.5)	(0.5)	(0.5)	(0.5)	(0.5)	(0.5) 0.0	0.0 (0.5)	0.0 (0.5)	(0.5)	(0.5) 0.0	0.0 (0.5)	(0.5)	(0.5)	(0.5)	(0.5)	(0.5)	(0.5)	(0.5)	(0.5)	(0.5)	(0.5)	(0.5)	(0.5)	(0.5)
その他																												
主要工作物											05221																	
路面種別	AS																											AS
舗装区間番号	1 100.0				2 77.5					3 3.3		4 19.2		5 76.0		6 24.0		7 100.0				8 47.0			9 2.5		10 50.5	

道路台帳修正履歴

カルテ番号	修正内容	調整年月日	業者名
	転記	2007.03.20	ヤマコン
2010-05-074	橋梁諸元変更	2011.03.25	ヤマコン
2011-05-054	図面番号変更	2012.02.27	ヤマコン
2017-05-066	図面番号変更	2018.03.30	ヤマコン

路線名	一般県道 光玖珂線		
図面名	314405007-00		
作成年月日	2018年3月30日		
縮尺	1/1000	図面番号	06-00
事務所名	周南土木建築事務所		