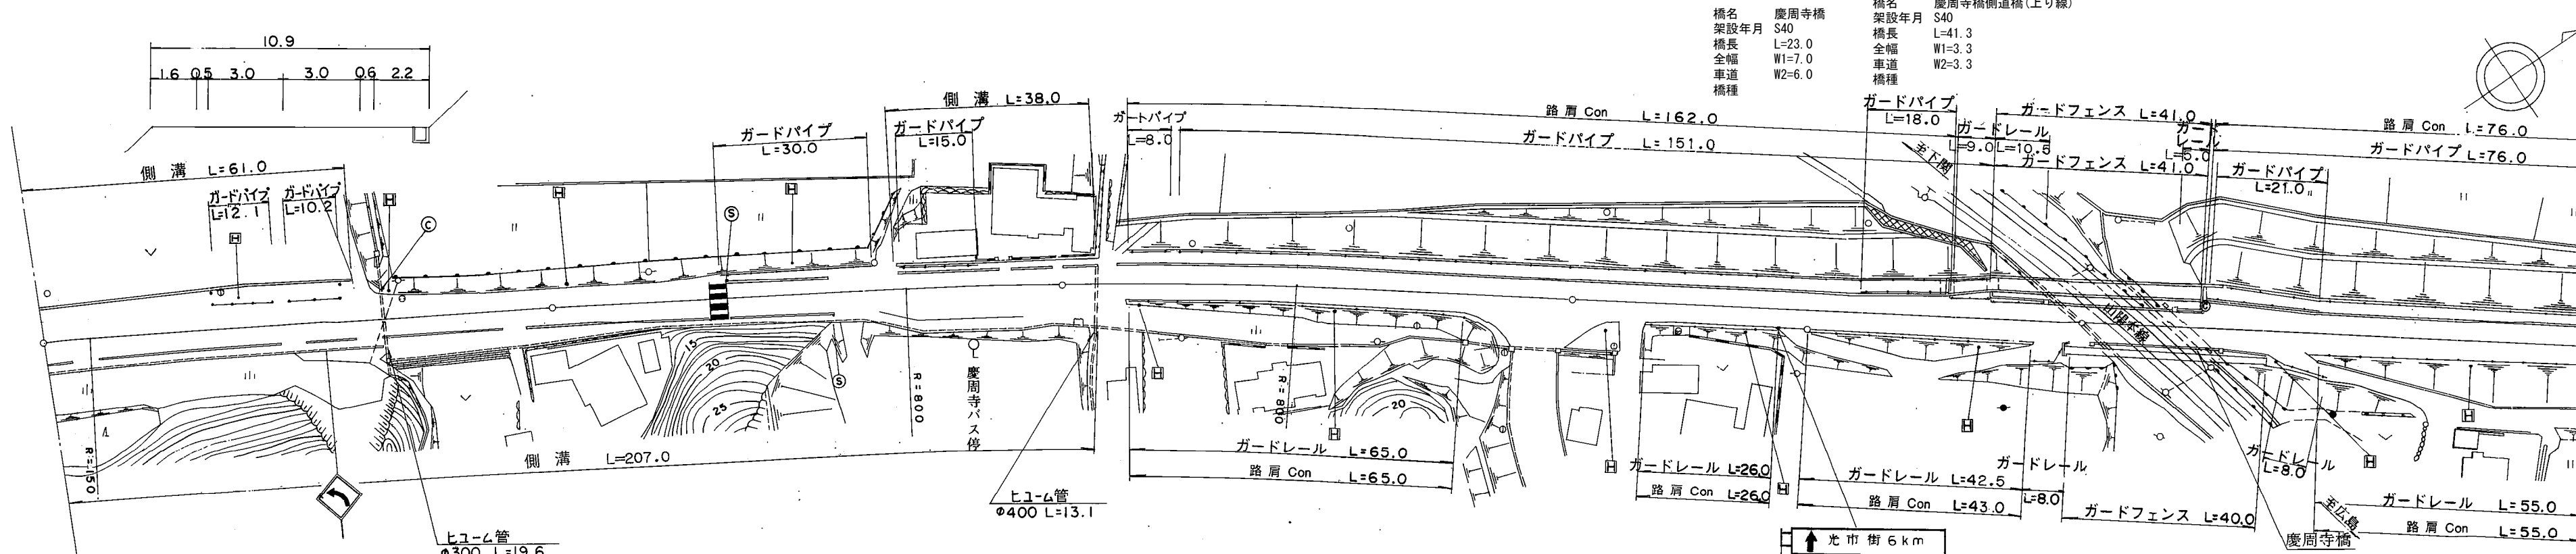


標題		路線コード		144		図面コード		011-00		路 線 名		一般県道 光玖珂線		県 名		山 口 県		地 名		光市大字立野		図面番号		10		① 現道 2 現道(分離) 3 旧道 4 新道 5 専用自歩道				
平 面 図  縮尺千分の 一																														
区 間		番 号																												
点 間		距 離																												
全 幅 員 内 訳		全幅員																												
		車道																												
		歩道																												
		路肩																												
		中央																												
側 溝		左側																												
		右側																												
その他																														
主要		工作物																												
路面		種別																												
舗装		区 間		番 号																										

道路台帳修正履歴			
カルテ番号	修正内容	調整年月日	業者名
	転記	2005.12.15	ヤマコン
2010-05-076	橋梁諸元変更	2011.03.25	ヤマコン
2011-05-054	図面番号変更	2012.02.27	ヤマコン
2017-05-067	図面番号変更	2018.03.30	ヤマコン

路線名		一般県道 光玖珂線	
図面名		314405011-00	
作成年月日		2018年3月30日	
縮尺	1/1000	図面番号	10-00
事務所名	周南土木建築事務所		