標題	路線コード 144	図面コード 016-00	路 線 名 一般県道 光玖珂線	県 名 山 口 県	地 名 光市大字小周防	図面番号 15

① 現道 2 現道(分離) 3 旧道 4 新道 5 専用自歩道

平面図 縮尺千分の一

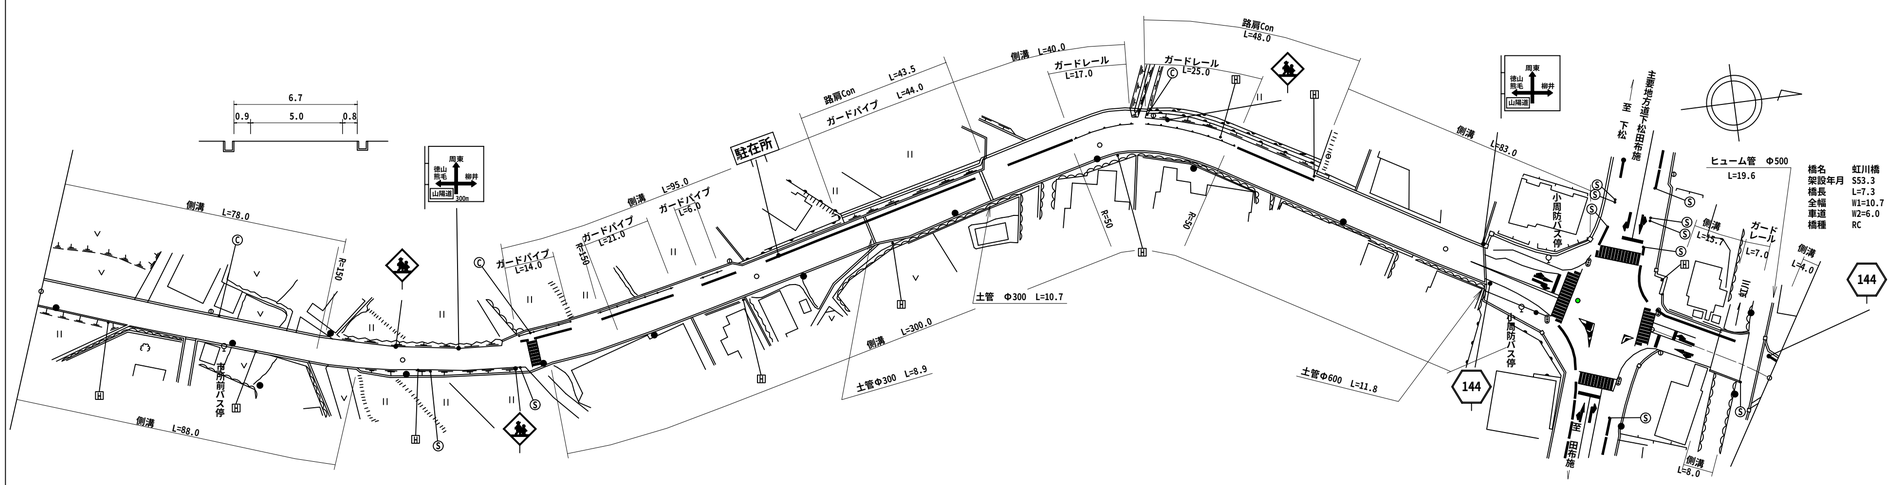

区間番号

区間番号	点間距離	全幅員	全幅員内訳 車道	歩道 左側	歩道 右側	路肩 左側	路肩 右側	中央分離帯	側溝 左側	側溝 右側	その他	主要工作物	路面種別	舗装区間番号
1		6.5	5.5			0.5	0.5		0.6	0.5			AS	1 100.0
2	17.0	6.5 7.1	5.5			0.5 1.1	0.5		0.6 (0.6)	0.5				
3	37.0	7.2 6.6	5.5			1.1 0.5	0.6		(0.6) 0.6	0.5				
4	24.0	6.6	5.5			0.5	0.6		0.6 0.0	0.5				
5	10.0	6.6	5.5			0.5	0.6		0.5 0.0					
6	12.0	6.66	5.5			0.53	0.63							
7	28.0	6.8	5.5	0.0 2.0		0.6	0.7		0.0 0.5					2 100.0
8	5.0	8.7 9.3	5.5	2.0		2.5 0.5	0.7 1.3		0.5	0.0 (0.6)				
9	6.0	8.7 9.3	5.5	2.0		0.5	0.5							
10	58.0 3.0	9.5 9.0 9.09	5.5 5.5	2.0 1.6		0.5 0.5	1.5 1.49		0.5 (0.6) (0.6)	0.9 (0.7) (0.7)				
11	28.0	6.8	5.5											
12	7.0	9.0 9.4	5.5	1.6 2.0		0.5	1.4		(0.6) 0.0	(0.7)				3 100.0
13	8.0	9.4 9.2	5.5	2.0		0.5	1.4 1.2			(0.7) (0.6)				
14	27.0	9.5	5.5	2.0		0.5	1.5			(0.6)				
15	23.0	9.1 11.8	5.5	2.0 4.7		0.5	1.1		0.0 (0.5)	(0.6)				
16	7.0	11.8	5.5	4.7		0.5	1.1		(0.5)	(0.6)				
17	10.0	11.8 9.1	5.5	4.7 2.0		0.5	1.1		(0.5) 0.0	(0.6)				
18	50.0	9.2 8.7	5.5	2.0 0.0		0.5 2.0	1.2		0.0 (0.6)	(0.6)				4 100.0
19	40.0	9.44	5.91			2.0	1.53		(0.6)	(0.6)				
20	9.0 3.0 2.0 2.0	9.6 13.9 13.9 16.0 18.3	6.0 6.0 4.6 7.2	0.0 4.3 4.4 2.8	0.0 4.3 4.6 2.9	2.0 6.3 2.4 2.4 2.3	1.6 1.6 3.2 3.1		(0.6) (0.6) (0.6) (0.6) (0.6)	(0.6) (0.6) (0.6) (0.6) (0.6)				5 39.0
21														
22														
23														
24	8.0	19.4	7.7	2.3	3.9	2.8	2.7		(0.6)	(0.6)				
25	5.0 3.0	21.1 25.3	9.3 9.3	3.5 3.5	4.4 4.4	2.0 5.3	1.9 2.8		(0.6) (0.6)	(0.6) (0.6)				
26														
27	7.0 3.0	32.6 20.3 11.2	8.3 8.4 8.4	3.5 1.6 1.6	4.4 0.0	8.0 4.5 0.6	7.4 5.8 0.6		(0.6) (0.4) (0.4)	(0.6) 0.0				6 20.7
28														
29	11.0	11.2	8.4	1.6		0.6	0.6		(0.4)					
30	6.7	10.7	6.0	2.0		1.4	1.3		(0.4) 0.0					
31	7.3	10.7	6.0	2.0		1.4	1.3					05215		7 7.3
32	5.0	10.5	6.0	2.0		1.0	1.5			0.0 (0.6)				8 9.0
33	4.0	10.5	6.0	2.0		0.5	2.0			(0.6)				

道路台帳修正履歴

カルテ番号	修正内容	調整年月日	業者名
	転記	2007.02.20	ヤマコン
2008-05-022	路肩Con	2009.03.24	ヤマコン
2010-05-078	橋梁諸元変更	2011.03.25	ヤマコン
2011-05-054	図面番号変更	2012.02.27	ヤマコン

路線名	一般県道 光玖珂線		
図面名	314405016-00		
作成年月日	2012年2月27日		
縮尺	1/1000	図面番号	15-00
事務所名	周南土木建築事務所		