標題	路線コード 144	図面コード 020-00	路線名 一般県道 光玖珂線	県名 山口県	地名 周南市大字小松原	図面番号 19

① 現道 2 現道(分離) 3 旧道 4 新道 5 専用自歩道

平面図 縮尺千分の一

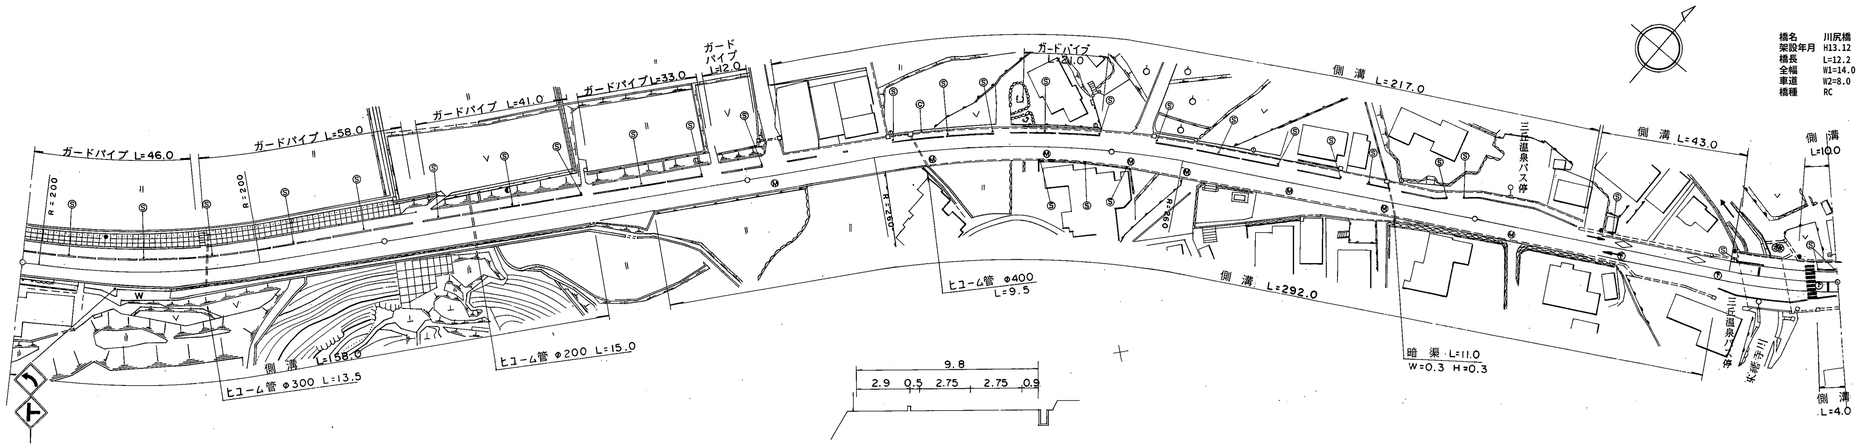

道路台帳修正履歴

カルテ番号	修正内容	調整年月日	業者名
	転記	2005.03.15	ヤマコン
2010-05-079	橋梁諸元変更	2011.03.25	ヤマコン
2011-05-054	図面番号変更	2012.02.27	ヤマコン

区間番号	1	2	3	4	5	6	7	8	9	10	11	12	13	14	15	16	17	18	19	20	21	22	23	24	25	26	27	28	29	30	31	32	33	34	35	36
点間距離	49.0	20.0	31.0	8.0	50.0	16.0	26.0	11.0	9.0	7.0	22.0	24.0	27.0	12.0	29.0	47.0	4.0	4.0	4.0	1.0	15.0	4.0	4.0	4.0	4.0	11.0	3.0	14.0	9.0	4.0	1.5	7.5	4.7	2.3	6.0	5.0
全幅員	9.5	9.7	9.8	9.88	9.9	9.8	10.1	10.17	10.2 10.05	9.6 9.5	9.35	9.95	9.5	10.09	10.35	10.15	9.85	10.65	11.35	12.07 12.25	12.3	11.5	10.85	10.1	7.6	7.9	10.2	10.4	12.0 11.3 12.0 13.4 13.8	14.0	14.4 14.1	13.6 13.8	13.4
全幅員内訳 車道	5.5	5.5	5.5	5.5	5.5	5.5	5.5	5.5	5.5	5.5	5.5	5.5	5.5	5.5	5.5	5.5	5.5	6.3	7.1	7.8 8.0	8.0	7.2	6.4	5.5	5.5	5.5	5.5	5.5	7.3	7.6	7.9	8.0	8.0	8.0	6.6	5.5
歩道 左側	2.6	2.6	2.9	2.9	2.9	2.9	2.9	2.9	2.9 2.75	2.7 2.6	2.6	2.35	2.0	2.31	2.45	2.45	2.5	2.5	2.4	2.4 2.4	2.4	2.4	2.4 2.45 0.0						0.0 2.5 2.5		2.5 0.0		0.0 2.7	2.7	
歩道 右側																													0.0 2.3 2.3 2.4			2.5 2.5	3.3 3.5	3.8	
路肩 左側	0.5	0.5	0.5	0.5	0.5	0.5	0.5	0.5	0.5	0.5	0.5	0.5	0.5	0.5	0.5	0.5	0.5	0.5	0.5	0.5	0.5	0.5	0.5 0.5 2.95 1.05			1.1	1.1	1.1	1.2 1.0 0.5		0.5 3.0 3.1		3.2 0.5	0.5	
路肩 右側	0.9	1.1	0.9	0.98	1.0	0.9	1.2	1.27	1.3	0.9	0.75	1.6	1.5	1.78	1.9	1.7	1.35	1.35	1.35	1.35 1.35	1.4	1.4	1.55	1.65	1.05	1.3	3.6	3.8	3.5 0.5 0.5 0.5		0.5 0.5		0.5	0.9	
中央分離帯																																				
側溝 左側									0.0 (0.7)	(0.7) (0.5)	(0.5)	(0.5)	(0.5)	(0.5)	(0.5)	(0.5)	(0.5)	(0.5)	(0.5)	(0.5) (0.5)	(0.5)	(0.5)	(0.5)	(0.5)	(0.55)	(0.55) (0.6)	(0.6)	(0.6)	(0.6)	(0.6) 0.0				0.0 (0.5)	(0.5)	(0.5)
側溝 右側	0.5	0.5	0.5	0.5	0.5	0.5 0.0	0.0 0.5	0.5	0.5	0.5 0.8	0.8	0.8 (0.5)	(0.5)	(0.5)	(0.5) (0.55)	(0.59)	(0.53)	(0.53)	(0.53)	(0.53) (0.55)	(0.53)	(0.53)	(0.53)	(0.53)	(0.59)	(0.55) (0.5)	(0.5)	(0.5)	(0.5)	(0.5) 0.0				0.0 (0.6)	(0.6)	(0.5)
その他																																				
主要工作物																															05581					
路面種別	AS																																			AS
舗装区間番号	1 100.0				2 100.0						3 100.0				4 100.0						5 74.5										6 12.2		7 13.3		

路線名	一般県道 光玖珂線		
図面名	314405020-00		
作成年月日	2012年2月27日		
縮尺	1/1000	図面番号	19-00
事務所名	周南土木建築事務所		