| 標題 | 路線コード 149 | 図面コード 012-00 | 路線名 一般県道柳井由宇線 | 県名 山口県 | 地名 柳井市 日積 | 図面番号 12 |
|---|---|---|---|---|---|---|

① 現道 2 現道(分離) 3 旧道 4 新道 5 専用自歩道

平面図 縮尺千分の一

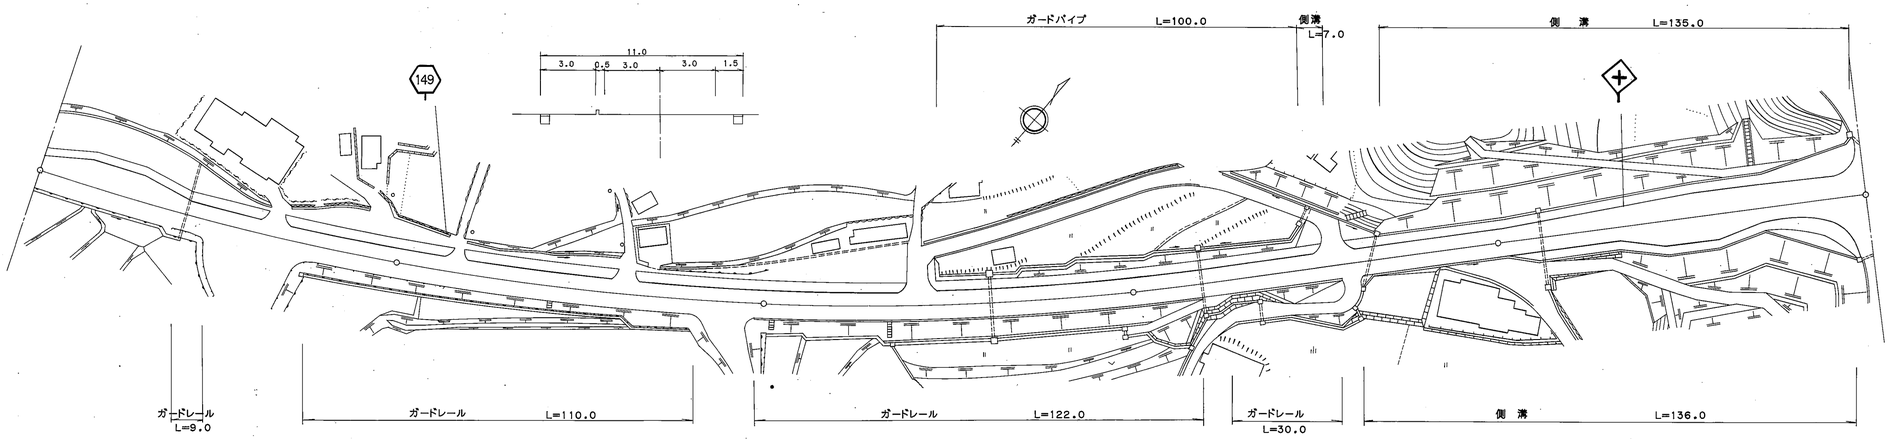


道路台帳修正履歴

| カルテ番号 | 修正内容 | 調整年月日 | 業者名 |
|---|---|---|---|
| | 転記 | 2000.3.31 | イワキ測量設計 |
| | | | |
| | | | |
| | | | |
| | | | |

| 区間番号 | 1 | 2 | 3 | 4 | 5 | 6 | 7 | 8 | 9 | 10 | 11 | 12 | 13 | 14 | 15 | 16 |
|---|---|---|---|---|---|---|---|---|---|---|---|---|---|---|---|---|
| 点間距離 | 13.0 | 15.0 | 15.0 | 57.0 | 100.0 | 100.0 | 43.0 | 7.0 | 10.0 | 40.0<br>3.0 | | 30.0 | 12.0 | 15.0 | 13.0 | 27.0 |
| 全幅員 | 10.0 | 13.0 | 13.0 | 10.0 | 10.0 | 10.0 | 10.0<br>10.5 | 10.5<br>10.0 | 10.0<br>11.0 | 11.0<br>11.0<br>12.5 | | 12.5 | 15.5 | 15.5 | 12.5 | 12.5 |
| 全幅員内訳 車道 | 6.0 | 6.0 | 6.0 | 6.0 | 6.0 | 6.0 | 6.0 | 6.0 | 6.0 | 6.0 | 6.0 | 6.0 | 6.0 | 6.0 | 6.0 | 6.0 |
| 全幅員内訳 歩道 左側 | 2.5 | 2.5 | 2.5 | 2.5 | 2.5 | 2.5 | 2.5<br>3.0 | 3.0<br>2.5 | 2.5<br>3.0 | 3.0<br>3.0 | | 3.0 | 3.0 | 3.0 | 3.0 | 3.0 |
| 全幅員内訳 歩道 右側 | | | | | | | | | | | 0.0<br>2.5 | 2.5 | 2.5 | 2.5 | 2.5 | 2.5 |
| 全幅員内訳 路肩 左側 | 0.5 | 3.5 | 3.5 | 0.5 | 0.5 | 0.5 | 0.5 | 0.5 | 0.5 | 0.5 | 0.5 | 0.5 | 0.5 | 0.5 | 0.5 | 0.5 |
| 全幅員内訳 路肩 右側 | 1.0 | 1.0 | 1.0 | 1.0 | 1.0 | 1.0 | 1.0 | 1.0 | 1.0<br>1.5 | 1.5<br>1.5<br>0.5 | | 0.5 | 3.5 | 3.5 | 0.5 | 0.5 |
| 全幅員内訳 中央分離帯 | | | | | | | | | | | | | | | | |
| 側溝 左側 | | | | | | | 0.0<br>(0.5) | (0.5)<br>0.0 | 0.0<br>(0.5) | (0.5)<br>(0.5) | | (0.5) | (0.5) | (0.5) | (0.5) | (0.5) |
| 側溝 右側 | | | | | | | | | 0.0<br>(0.5) | (0.5)<br>(0.5) | | (0.5) | (0.5) | (0.5) | (0.5) | (0.5) |
| その他 | | | | | | | | | | | | | | | | |
| 主要工作物 | | | | | | | | | | | | | | | | |
| 路面種別 | AS | | | | | | | | | | | | | | | AS |
| 舗装区間番号 | 1<br>100.0 | | | | 2<br>100.0 | | 3<br>100.0 | | | 4<br>100.0 | | | 5<br>100.0 | | | |

| | | | |
|---|---|---|---|
| 路線名 | 一般県道柳井由宇線 | | |
| 図面名 | 314904012-00 | | |
| 作成年月日 | 2009年3月31日 | | |
| 縮尺 | 1/1000 | 図面番号 | 012-00 |
| 事務所名 | 山口県柳井土木建築事務所 | | |