標題	路線コード 150	図面コード 6-0	路線名 一般県道銭壺山公園線	県名 山口県	地名 岩国市由宇町	図面番号 8

① 現道 2 現道(分離) 3 旧道 4 新道 5 専用自歩道

平面図 縮尺千分の一

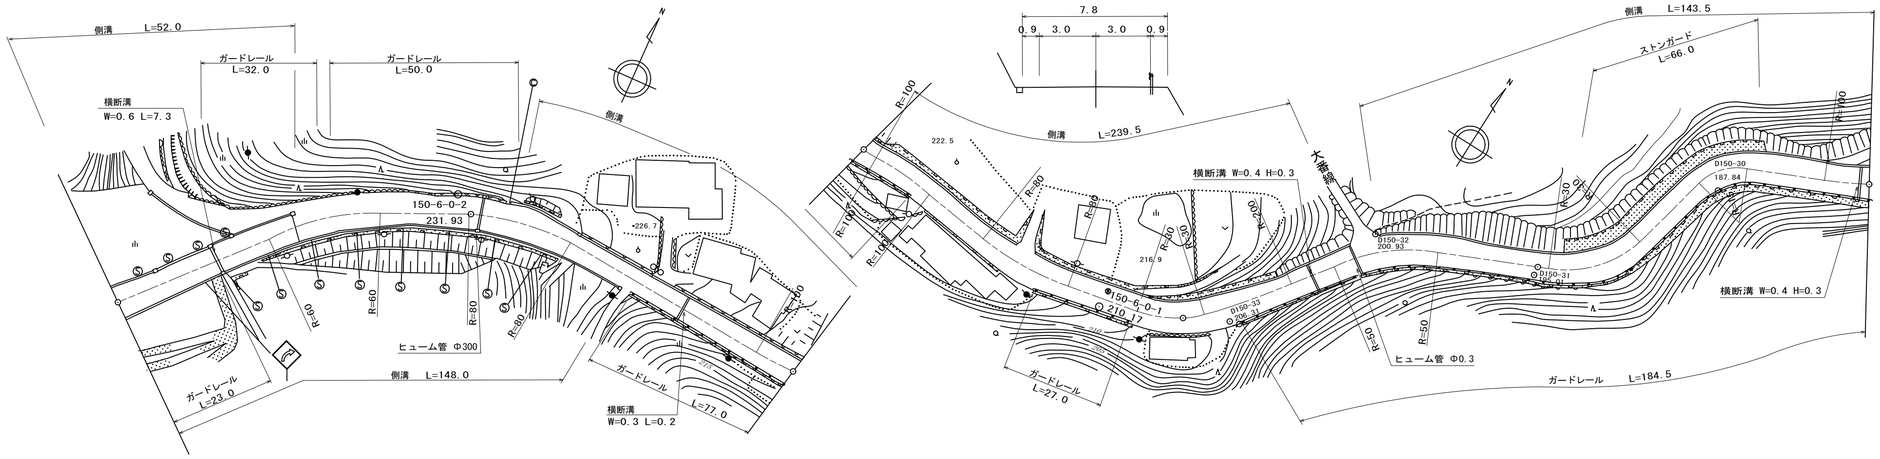

道路台帳修正履歴

カルテ番号	修正内容	調整年月日	業者名
	転記	2005年3月31日	錦測量
2010-02-092	視線誘導標設置	2011年3月31日	錦測量

区間番号

区間番号	点間距離	全幅員	全幅員内訳 車道	歩道 左側	歩道 右側	路肩 左側	路肩 右側	中央分離帯	側溝 左側	側溝 右側	その他	主要工作物	路面種別	舗装区間番号
1		9.8	6.0			1.9	1.9		(0.5)	(0.5)			AS	1 100.0
	36.0	8.5	6.0			1.25	1.25		(0.5)	(0.5)				
2	16.0	8.5 11.0	6.0			1.25 1.75	1.25		(0.5) 0.0	(0.5)				
3	25.0	9.5	6.0			2.0	1.5		(0.5)	(0.5)				
4	23.0	9.57	6.0			2.0	1.57		(0.5)	(0.5)				
5	12.0	9.6	6.0			2.0	1.6		0.0 (0.5)	(0.5)				
6	13.0	8.8	6.0			1.3	1.5		(0.5)	(0.5)				
7	23.0	8.6 8.1	6.0			1.3	1.3 0.8		(0.5)	(0.5) 0.0				
8	8.0	8.1 7.6	6.0			1.3 0.8	0.8		(0.5) 0.5					
9	5.0	7.6	6.0			0.8	0.8		0.5					
10	4.0	7.6	6.0			0.8	0.8		0.5					
11	34.0	8.1 8.05	6.5 6.2			0.8 0.8	0.8		0.5					
12	14.0													
13	10.0	7.6	6.0			0.8	0.8		0.5					
14	8.0	7.3 7.3	6.5 6.5			0.9 0.75	0.9 0.75		0.5 0.5					
15	2.0													
16	5.0	8.0	6.5			0.75	0.75		0.5					
17	5.0	8.5	7.0			0.75	0.75		0.5					
18	6.5	9.1	7.5			0.8	0.8		0.5					
19	12.5	8.7	7.0			0.85	0.85		0.5					
20	6.0	8.5	7.0			0.75	0.75		0.5					
21	30.0	8.2	6.5			0.85	0.85		0.5					
22	12.0	8.5 8.45	7.0 6.95			0.75 0.75	0.75 0.75		0.5 0.5					
23	3.0													
24	26.0	8.0	6.5			0.75	0.75		0.5					
25	11.5	7.8	6.0			0.9	0.9		0.5					
26	14.0	8.2	6.5			0.85	0.85		0.5 0.0					
27	5.0	8.4	6.5			0.95	0.95		0.0 0.5					
28	12.0	8.8	7.0			0.9	0.9		0.5					
29	17.0	8.1	6.5			0.8	0.8		0.5					
30	5.0	7.9	6.0			0.95	0.95		0.5					
31	9.5	8.3	6.5			0.9	0.9		0.5					
32	6.0	8.6 9.1	7.0			0.8 1.3	0.8		0.5 (0.5)					
33	12.0	9.7	7.5			1.35	0.85		(0.5)					
34	13.0	9.2	7.0			1.35	0.85		(0.5)					
35	10.0	8.9	6.5			1.45	0.95		(0.5)					
36	31.0	9.3 8.8	7.0			1.4 0.9	0.9		(0.5) 0.5					2 100.0
37	6.0	8.8	7.0			0.9	0.9		0.5					
38	12.0	8.0	6.5			0.75	0.75		0.5					
39	4.0	8.5	7.0			0.75	0.75		0.5					
40	6.0	9.1	7.5			0.8	0.8		0.5					3 100.0
														4 100.0
														5 100.0

路線名	一般県道銭壺山公園線		
図面名	315002006-00		
作成年月日	2009年3月31日		
縮尺	1/1000	図面番号	8
事務所名	岩国土木建築事務所		