標題	路線コード 150	図面コード 7-0	路 線 名 一般県道銭壺山公園線	県 名 山 口 県	地 名 岩国市由宇町	図面番号 9

① 現道 2 現道(分離) 3 旧道 4 新道 5 専用自歩道

平面図 縮尺千分の一

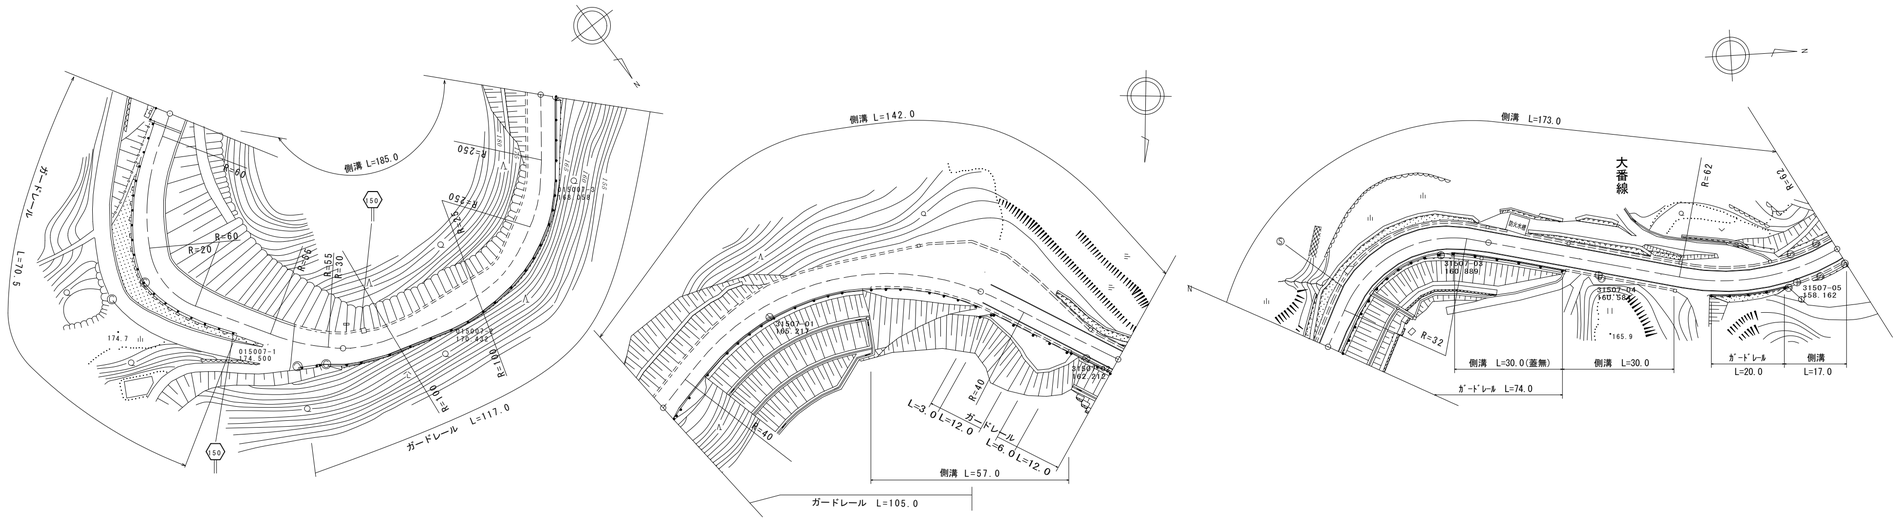
側溝 L=185.0
ガードレール L=117.0
ガードレール L=70.5
R=250
R=100
R=60
R=20
R=55
R=30
R=140
R=120
R=40
R=250
R=250
R=250