| 標題 | 路線コード | 150 | 図面コード | 14-0 | 路線名 | 一般県道銭壺山公園線 | 県名 | 山口県 | 地名 | 岩国市由宇町 | 図面番号 | 16 |
|---|---|---|---|---|---|---|---|---|---|---|---|---|

① 現道 2 現道(分離) 3 旧道 4 新道 5 専用自歩道

平面図

縮尺千分の一

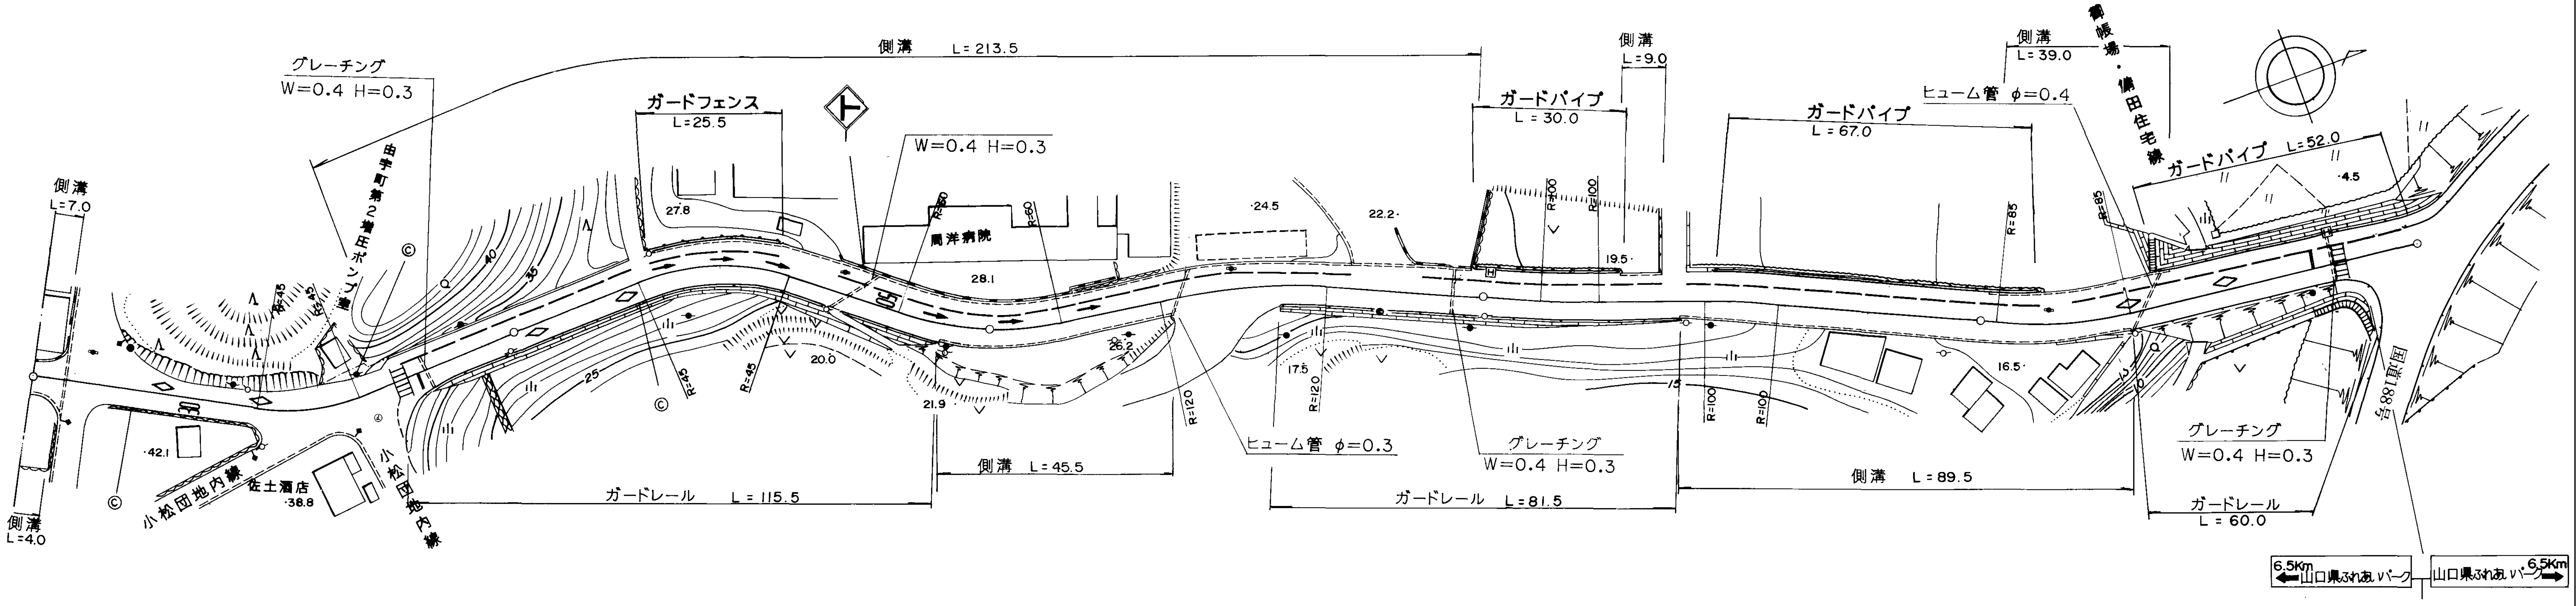
側溝 L=213.5
グレーチング W=0.4 H=0.3
ガードフェンス L=25.5
W=0.4 H=0.3
側溝 L=7.0
由宇町第2増圧ポンプ場
周洋病院
27.8
28.1
24.5
22.2
19.5
20.0
21.9
26.2
17.5
16.5
42.1
38.8
4.5
40
35
25
15
50
R=45
R=60
R=120
R=100
R=85
小松団地内線
佐土酒店
側溝 L=4.0
ガードレール L=115.5
側溝 L=45.5
ヒューム管 φ=0.3
グレーチング W=0.4 H=0.3
ガードレール L=81.5
側溝 L=9.0
ガードパイプ L=30.0
ガードパイプ L=67.0
ヒューム管 φ=0.4
側溝 L=39.0
御帳場・備田住宅線
ガードパイプ L=52.0
側溝 L=89.5
グレーチング W=0.4 H=0.3
ガードレール L=60.0
国道188号
6.5Km 山口県ふれあいパーク
山口県ふれあいパーク 6.5Km

100.0 200.0 300.0 400.0 490.0 500.0

| 区間番号 | 点間距離 | 全幅員 | 車道 | 歩道 左側 | 歩道 右側 | 路肩 左側 | 路肩 右側 | 中央分離帯 | 側溝 左側 | 側溝 右側 |
|---|---|---|---|---|---|---|---|---|---|---|
|  |  | 6.2 | 4.0 |  |  | 1.1 | 1.1 |  | (0.6) | (0.6) |
| 1 | 4.0 | 6.2 | 4.0 |  |  | 1.1 | 1.1 |  | (0.6) (0.6) | (0.6) 0.0 |
| 2 | 3.0 | 9.4 | 6.0 |  |  | 2.4 | 1.0 |  | 0.0 |  |
| 3 | 16.0 | 9.4 | 6.0 |  |  | 2.4 | 1.0 |  |  |  |
| 4 | 3.0 | 8.0 | 6.0 |  |  | 1.0 | 1.0 |  |  |  |
| 5 | 6.0 | 7.0 | 5.5 |  |  | 0.75 | 0.75 |  |  |  |
| 6 | 13.0 | 7.0 | 5.5 |  |  | 0.75 | 0.75 |  |  |  |
| 7 | 16.0 | 10.5 | 6.0 |  |  | 1.0 | 3.5 |  |  |  |
| 8 | 12.5 | 8.2 | 6.0 |  |  | 1.1 | 1.1 |  |  |  |
| 9 | 2.0 | 9.3 | 6.0 | 0.0 |  | 2.3 | 1.0 |  | 0.0 |  |
| 10 | 1.5 | 9.3 | 6.0 | 1.8 |  | 2.3 0.5 | 1.0 |  | 0.3 |  |
| 11 | 10.0 | 8.6 | 5.5 | 1.8 |  | 0.5 | 0.8 |  | 0.3 |  |
| 12 | 13.0 | 8.57 | 5.5 | 1.77 |  | 0.5 | 0.8 |  | 0.3 |  |
| 13 | 27.0 | 8.5 | 5.5 | 1.7 |  | 0.5 | 0.8 |  | 0.3 |  |
| 14 | 4.0 | 9.3 | 5.5 | 2.5 |  | 0.5 | 0.8 |  | 0.3 (0.5) |  |
| 15 | 26.0 | 9.3 | 5.5 | 2.5 |  | 0.5 | 0.8 |  | (0.5) |  |
| 16 | 12.0 | 9.7 | 5.5 | 2.9 |  | 0.5 | 0.8 |  | (0.5) |  |
| 17 | 24.0 | 9.4 | 5.5 5.0 | 2.6 |  | 0.5 | 0.8 1.3 |  | (0.5) | 0.0 (0.5) |
| 18 | 7.0 | 9.34 | 5.0 | 2.54 |  | 0.5 | 1.3 |  | (0.5) | (0.5) |
| 19 | 4.5 | 9.3 | 5.0 | 2.5 |  | 0.5 | 1.3 |  | (0.5) | (0.5) |
| 20 | 17.0 | 9.0 | 5.0 | 2.2 |  | 0.5 | 1.3 |  | (0.5) | (0.5) |
| 21 | 17.0 | 9.0 | 5.0 5.5 | 2.2 |  | 0.5 | 1.3 0.8 |  | (0.5) | (0.5) 0.0 |
| 22 | 36.0 | 9.0 | 5.5 | 2.2 |  | 0.5 | 0.8 |  | (0.5) |  |
| 23 | 14.5 | 9.6 | 6.0 | 2.3 |  | 0.5 | 0.8 |  | (0.5) 0.0 |  |
| 24 | 11.0 | 9.6 | 6.0 | 2.3 |  | 0.5 | 0.8 |  |  |  |
| 25 | 27.5 | 9.6 | 6.0 | 2.3 |  | 0.5 | 0.8 |  | 0.0 (0.5) |  |
| 26 | 9.0 | 9.6 | 6.0 | 2.3 |  | 0.5 | 0.8 |  | (0.5) 0.0 |  |
| 27 | 5.0 | 9.9 | 6.0 5.5 | 2.6 |  | 0.5 | 0.8 1.3 |  |  | 0.0 (0.5) |
| 28 | 9.0 | 10.3 | 5.5 | 2.6 |  | 0.5 | 1.7 |  |  | (0.5) |
| 29 | 37.5 | 10.5 | 6.0 | 2.6 |  | 0.5 | 1.4 |  |  | (0.5) |
| 30 | 12.0 | 10.5 | 6.0 | 2.6 |  | 0.5 | 1.4 |  | 0.0 (0.5) | (0.5) |
| 31 | 2.0 | 10.5 | 6.0 | 2.6 |  | 0.5 | 1.4 |  |  | (0.5) |
| 32 | 20.0 | 10.5 | 6.0 | 2.6 |  | 0.5 | 1.4 |  | (0.5) | (0.5) |
| 33 | 9.0 | 10.3 | 5.5 6.0 | 2.6 |  | 0.5 | 1.7 1.2 |  | (0.5) | (0.5) 0.0 |
| 34 | 8.0 | 10.1 | 6.0 | 2.6 |  | 0.5 | 1.0 |  | (0.5) |  |
| 35 | 2.0 | 10.1 | 6.0 | 2.6 |  | 0.5 | 1.0 |  | (0.5) 0.0 |  |
| 36 | 32.0 | 9.8 | 6.0 | 2.6 | 0.0 | 0.6 | 0.6 |  |  |  |
| 37 | 3.0 | 12.1 | 7.0 | 2.6 | 2.3 | 0.55 | 0.55 |  |  |  |
| 38 | 2.5 | 13.7 | 7.5 | 2.6 | 3.0 | 0.7 | 0.7 |  |  |  |
| 39 | 2.5 | 15.0 | 10.5 | 2.6 | 3.5 | 0.5 | 0.5 |  |  |  |
| 40 | 2.5 | 17.2 | 13.0 | 2.6 | 3.1 | 0.5 | 0.5 |  |  |  |
| 41 | 2.5 | 19.3 | 15.5 | 2.6 | 2.7 | 0.55 | 0.55 |  |  |  |
| 42 | 2.0 | 21.5 | 16.5 | 2.6 | 2.3 | 0.7 | 0.7 |  |  |  |
| 43 | 2.0 | 22.8 24.0 | 18.0 | 2.6 | 2.3 | 0.55 | 0.55 |  |  |  |

その他

主要工作物

路面種別: as as/AS AS/as as/AS as/AS AS

| 舗装区間番号 | 1 | 2 | 3 | 4 | 5 | 6 | 7 | 8 |
|---|---|---|---|---|---|---|---|---|
|  | 7.0 | 93.0 | 93.0 | 7.0 | 38.5 | 61.5 | 100.0 | 90.0 |

道路台帳修正履歴

| カルテ番号 | 修正内容 | 調整年月日 | 業者名 |
|---|---|---|---|
|  | 転記 | 2007年3月31日 | 錦測量 |
|  |  |  |  |
|  |  |  |  |
|  |  |  |  |
|  |  |  |  |

|  |  |  |  |
|---|---|---|---|
| 路線名 | 一般県道銭壺山公園線 |  |  |
| 図面名 | 315002014-00 |  |  |
| 作成年月日 | 2009年3月31日 |  |  |
| 縮尺 | 1/1000 | 図面番号 | 16 |
| 事務所名 | 岩国土木建築事務所 |  |  |