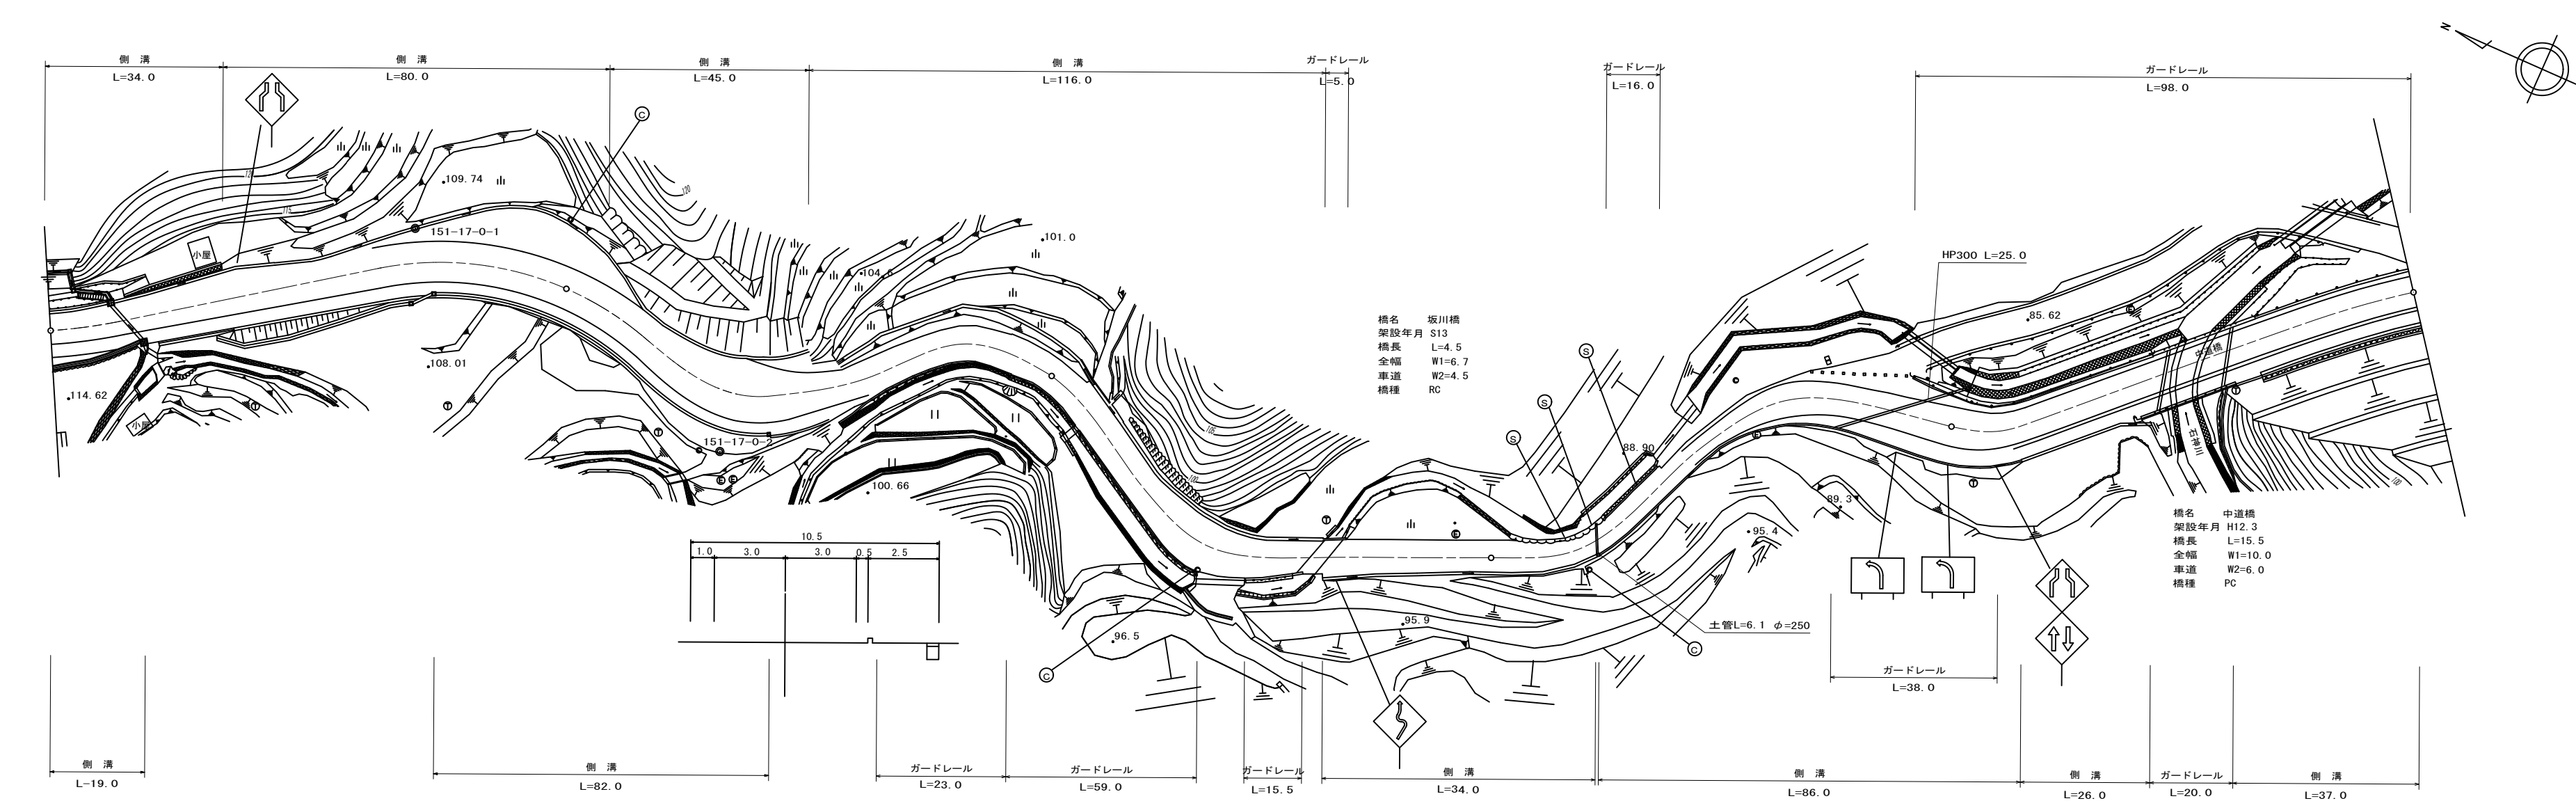


| 標題 | | 路線コード | | 151 | | 図面コード | | 017-00 | | 路 線 名 | | 一般県道伊陸大畠港線 | | 県 名 | | 山 口 県 | | 地 名 | | 柳井市 大畠 | | 図面番号 | | 1 2 | | ① 現道 2 現道(分離) 3 旧道 4 新道 5 専用自歩道 | | | | | | | | | |
|---------------------------|--|---------|-----|-------------------------------------|--------------|--------------|--------------|--------------|--------------|--------------|--------------|------------|------|------|------|------------|-----------|------------|------|--------|-----|-----------|-----------|------------|--------------|---------------------------------|------|---------|--|--|--|---------|--|--|--|
| 平 面 図 縮尺千分の一 |  | | | | | | | | | | | | | | | | | | | | | | | | | | | | | | | | | | |
| | 区 間 | | 番 号 | | | | | | | | | | | | | | | | | | | | | | | | | | | | | | | | |
| | | | | | 1 | 2 | 3 | 4 | 5 | 6 | 10 | 11 | 12 | 13 | 14 | 15 | 16 | 17 | 18 | 19 | 20 | 21 | 22 | 23 | 24 | 25 | | | | | | | | | |
| | 点 間 | | 距 離 | | | 19.0 | 15.0 | 41.0 | 25.0 | 15.0 | 27.0 | 18.0 | 21.0 | 19.0 | 10.0 | 38.0 | 22.5 | 4.5 | 18.0 | 7.0 | 7.5 | 15.5 | 77.0 | 10.0 | 30.0 | 15.5 | 37.5 | | | | | | | | |
| | 全 幅 員 | | | | 9.8 | 9.6 | 11.2 10.7 | 15.5 | 17.0 17.5 | 10.75 | 15.0 12.5 | 7.7 7.2 | 9.7 | 7.2 | 6.7 | 10.2 | 6.7 | 6.7 | 5.5 | 5.26 | 5.0 | 5.0 | 9.42 | 10.0 | 10.0 | 10.0 10.5 | 10.5 | | | | | | | | |
| | 全 幅 員 内 訳 | 車 道 | 4.3 | 4.5 | 5.2 | 6.5 | 6.5 | 6.5 | 6.5 | 4.5 | 4.5 | 4.5 | 4.5 | 4.5 | 4.5 | 4.5 | 4.5 | 4.5 | 4.5 | 4.26 | 4.0 | 3.5 | 5.71 | 6.0 | 6.0 | 6.0 | 6.0 | | | | | | | | |
| | | 左 側 歩 道 | | | | | | | | | | | | | | | | | | | | | | | | | | | | | | | | | |
| | | 右 側 歩 道 | 4.0 | 2.5 | 2.5 | 2.5 | 2.5 | 2.5 | 2.5 | | | | | | | | | | | | | | | 2.5 | 2.5 | 3.0 | 3.0 | | | | | | | | |
| | | 左 側 路 肩 | 1.0 | 2.1 | 3.0 2.5 | 6.0 | 7.5 6.0 | 1.25 | 5.5 | 1.0 0.5 | 4.7 | 2.2 | 1.7 | 0.5 | 1.1 | 1.1 | 0.5 | 0.5 | 0.5 | 0.5 | 1.0 | 0.94 | 1.0 | 1.0 | 1.0 | 1.0 | | | | | | | | | |
| | | 右 側 路 肩 | 0.5 | 0.5 | 0.5 | 0.5 | 0.5 | 0.5 | 0.5 | 2.2 | 0.5 | 0.5 | 0.5 | 5.2 | 1.1 | 1.1 | 0.5 | 0.5 | 0.5 | 0.5 | 1.0 | 2.77 | 0.5 | 0.5 | 0.5 | 0.5 | 0.5 | | | | | | | | |
| 側 溝 | | 左 側 | 右 側 | 0.3 (0.5) | 0.3 (0.5) | 0.5 (0.6) | 0.6 (0.5) | 0.6 (0.5) | 0.6 (0.5) | 0.6 (0.5) | 0.6 (0.5) | 0.6 | 0.6 | 0.6 | 0.6 | 0.6 0.0 | | | 0.3 | 0.3 | 0.3 | 0.3 | 0.3 | 0.5 0.0 | 0.0 (0.5) | 0.5 (0.5) | | | | | | | | | |
| その他 | | | | | | | | | | | | | | | | | | | | | | | | | | | | | | | | | | | |
| 主 要 | | 工 作 物 | | | | | | | | | | | | | | | | | | | | | | | | | | 04363-0 | | | | 04364-0 | | | |
| 路 面 | | 種 別 | | AS ————— AS/as ————— as/AS ————— AS | | | | | | | | | | | | | | | | | | | | | | | | | | | | | | | |
| 舗 装 | | 区 間 番 号 | | 1 100.0 | | | | 2 100.0 | | | | 3 70.5 | | | | 4 4.5 | 5 25.0 | 6 100.0 | | | | 7 10.0 | 8 30.0 | 9 15.5 | 10.0 37.5 | | | | | | | | | | |

| | | | |
|-------|--------|--------------|--------|
| 路線名 | | 一般県道伊陸大畠港線 | |
| 図面名 | | 315104017-00 | |
| 作成年月日 | | 2014年3月31日 | |
| 縮尺 | 1/1000 | 図面番号 | 017-00 |
| 事務所名 | | 山口県柳井土木建築事務所 | |