標題	路線コード 152	図面コード 9-0	路 線 名 一般県道 伊保庄平生線	県 名 山 口 県	地 名 熊毛郡平生町大字大野北	図面番号 9

① 現道 2 現道(分離) 3 旧道 4 新道 5 専用自歩道

平面図 縮尺千分の一

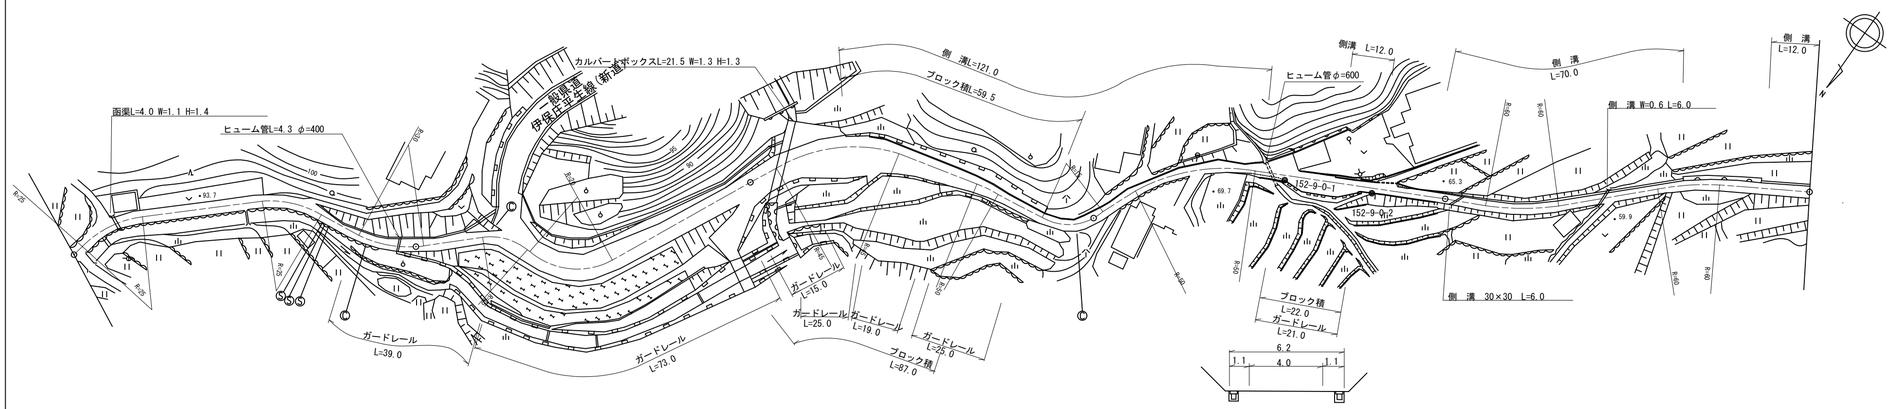

道路台帳修正履歴

カルテ番号	修正内容	調整年月日	業者名
	転写	1998.03.31	泉土木コ
2014-04-025	待避所設置,側溝設置 ベクタ変換	2015.03.31	泉土木コ

区間番号	点間距離	全幅員	全幅員内訳 車道	歩道 左側	歩道 右側	路肩 左側	路肩 右側	中央分離帯	側溝 左側	側溝 右側	その他	主要工作物	路面種別	舗装区間番号
1	100.0	3.5	2.5			0.5	0.5						as	1 100.0
2	23.0	3.5	2.5			0.5	0.5							2 23.0
3	31.0	6.5	5.5			0.5	0.5							3 77.0
4	10.0	6.0	5.0			0.5	0.5							
5	10.0	5.5	4.5			0.5	0.5							
6	20.0	6.0	5.0			0.5	0.5							
7	6.0	6.54	5.0			0.5	1.04							
8	14.0	7.8	5.0			0.5	2.3							4 100.0
9	20.0	10.6	5.0			0.5	5.1		0.0 0.4					
10	22.0	6.0	5.0			0.5	0.5		0.4					
11	5.0	5.3	4.3			0.5	0.5		0.4					
12	5.0	4.5	3.5			0.5	0.5		0.4					
13	5.0	3.8	2.8			0.5	0.5		0.4					
14	5.0	3.0	2.0			0.5	0.5		0.4					
15	24.0	3.0	2.0			0.5	0.5		0.4					
16	6.0	3.0	2.0			0.5	0.5		0.4					
17	6.0	3.2	2.0			0.5	0.7		0.4					5 100.0
18	14.0	3.0	2.0			0.5	0.5		0.4					
19	11.0	3.5	2.0			1.0	0.5		0.4					
20	7.0	3.0	2.0			0.5	0.5		0.4 0.0					
21	5.0	4.0	2.0			1.5	0.5							
22	6.0	4.0	2.0			1.5	0.5							
23	5.0	5.7	2.0			1.2 2.5	0.5							
24	9.0	5.7 5.4	2.0			1.2 0.9	2.5		0.0 0.3					
25	7.0	3.0	2.0			0.5	0.5		0.3 0.3					
26	4.0	3.0	2.0			0.5	0.5		0.0					
27	13.0	3.0	2.0			0.5	0.5		0.0 0.3					6 100.0
28	7.0	3.0	2.0			0.5	0.5		0.3					
29	51.0	3.0 3.5	2.0			0.5 1.0	0.5		0.3 (0.5)					
30	16.0	3.5 3.0	2.0			0.0 0.5	0.5		(0.5) 0.0					
31	21.0	3.0 3.5	2.0			0.5 1.0	0.5		0.0 (0.5)					
32	12.0	3.5	2.0			1.0	0.5		(0.5)					

路線名	一般県道 伊保庄平生線
図面名	315204009-00
作成年月日	2015年3月31日
縮尺	1/1000 図面番号 009-00
事務所名	山口県柳井土木建築事務所