標題	路線コード 153	図面コード 003-00	路 線 名 一般県道木部柳井線	県 名 山 口 県	地 名 柳井市 伊陸	図面番号 3

① 現道 2 現道(分離) 3 旧道 4 新道 5 専用自歩道

平面図 縮尺千分の一

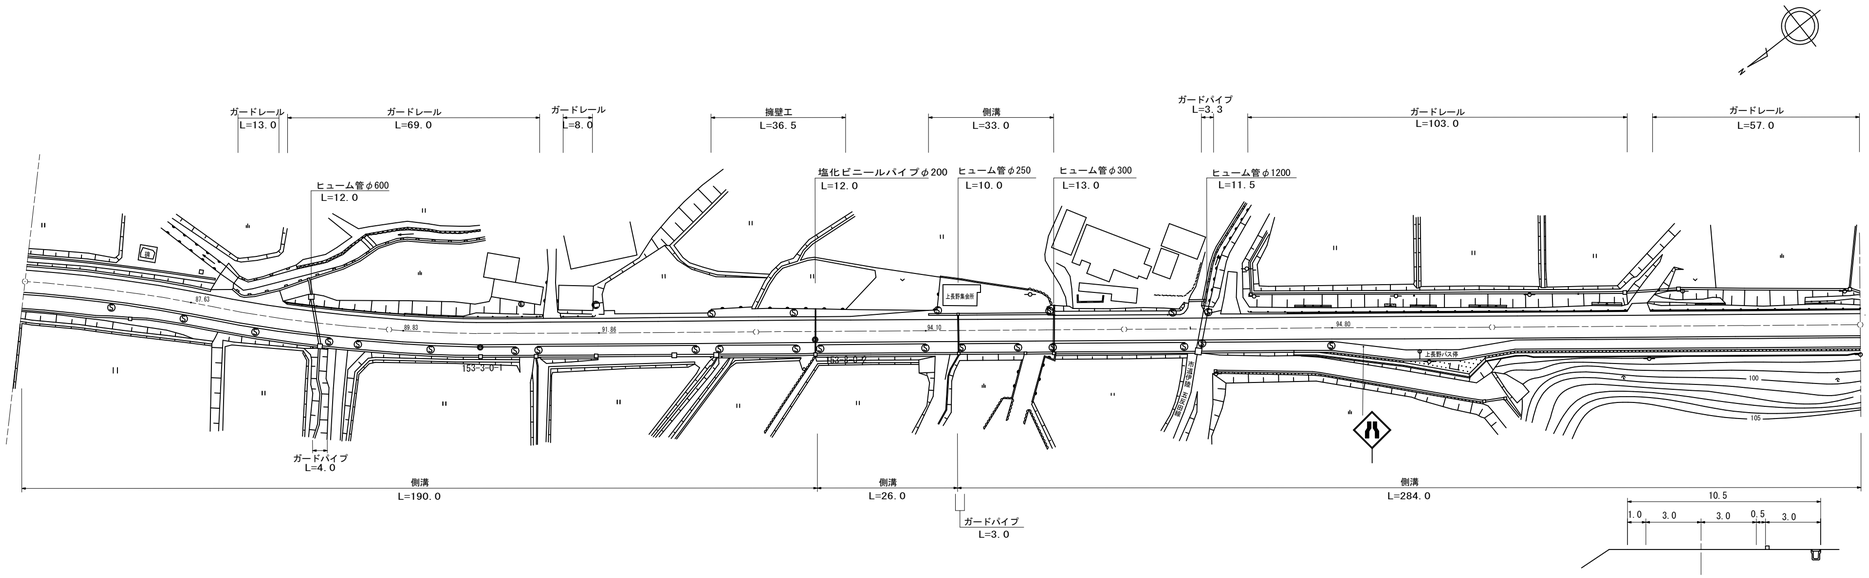

道路台帳修正履歴

カルテ番号	修正内容	調整年月日	業者名
	転記	2007.3.31	イワキ測量設計
2017-04-030	道路改良	2018.3.31	泉土木コ

区間番号	1	2	3	4	5	6	7	8	9	10	11	12	13	14	15
点間距離		20.0	14.0	66.0	90.0	10.0	16.0	31.0	33.0	20.0	57.0	20.0	15.0	8.0	7.0
全幅員	12.0	12.0	10.5	10.5	10.5 10.65	10.65	10.65 10.5	10.5 11.0	11.0 10.5	10.5	10.5	13.0	13.0	11.65	10.5
全幅員内訳 車道	6.0	6.0	6.0	6.0	6.0	6.0	6.0	6.0	6.0	6.0	6.0	6.0	6.0	6.0	6.0
歩道 左側															
歩道 右側	4.5	4.5	3.0	3.0	3.0 3.15	3.15	3.15 3.0	3.0	3.0	3.0	3.0	3.0	3.0	3.0	3.0
路肩 左側	1.0	1.0	1.0	1.0	1.0	1.0	1.0	1.0 1.5	1.5 1.0	1.0	1.0	1.0	1.0	1.0	1.0
路肩 右側	0.5	0.5	0.5	0.5	0.5	0.5	0.5	0.5	0.5	0.5	0.5	3.0	3.0	1.65	0.5	0.5
中央分離帯															
側溝 左側								0.0 (0.5)	(0.5) 0.0						
側溝 右側	(0.5)	(0.5)	(0.5)	(0.5)	(0.5) (0.65)	(0.65)	(0.65) (0.5)	(0.5)	(0.5)	(0.5)	(0.5)	(0.5)	(0.5)	(0.5)	(0.5)	(0.5)
その他															
主要工作物															
路面種別	AS														AS
舗装区間番号	1 100.0			2 100.0			3 100.0			4 100.0				5 100.0	

路線名	一般県道木部柳井線
図面名	315304003-00
作成年月日	2018年3月31日
縮尺	1/1000 図面番号 003-00
事務所名	山口県柳井土木建築事務所