標題	路線コード 160	図面コード 007-00	路線名 一般県道 石城山公園線	県名 山口県	地名 光市大字塩田	図面番号 7

① 現道 2 現道(分離) 3 旧道 4 新道 5 専用自歩道

平面図 縮尺千分の一

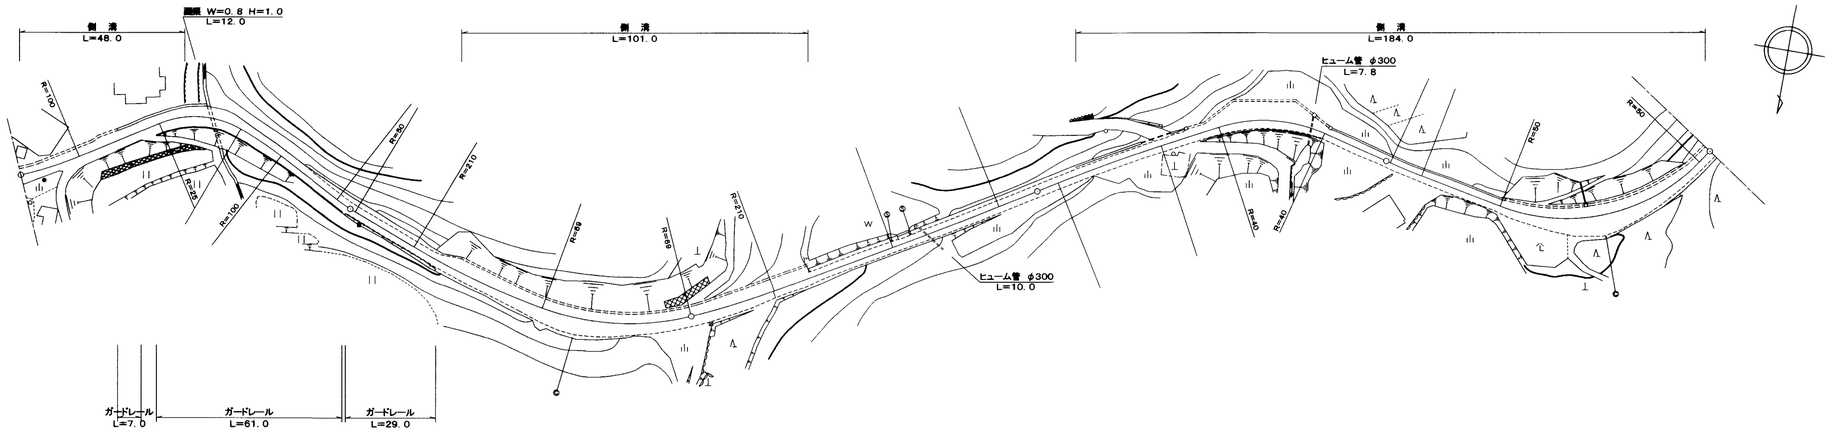

道路台帳修正履歴

カルテ番号	修正内容	調整年月日	業者名
	転記	2008.03.25	ヤマコン

区間番号

区間番号	点間距離	全幅員	全幅員内訳 車道	歩道 左側	歩道 右側	路肩 左側	路肩 右側	中央分離帯	側溝 左側	側溝 右側
1		4.1	2.5			1.1	0.5		(0.6)	
2	21.0	4.6	3.0			1.1	0.5		(0.6)	
3	8.0	5.6	3.0			1.6	1.0		(0.6)	
		5.5				1.0			0.0	
4	19.0	5.4	3.0			1.2	1.2		0.6	
5	13.0	5.0	3.0			1.0	1.0		0.0	
6	8.0	4.5	3.0			0.75	0.75			
7	16.0	4.0	3.0			0.5	0.5			
8	15.0	3.5	2.5			0.5	0.5			
9	25.0	3.5	2.5			0.5	0.5			
10	4.0	4.2	3.2			0.5	0.5		0.0	
11	4.0	5.9	4.4			0.5	0.5		(0.5)	
12	18.0	6.2	4.7			1.0	0.5		(0.5)	
13	4.0	6.4	4.9			1.0	0.5		(0.5)	
14	5.0	7.0	5.5			1.0	0.5		(0.5)	
15	4.0	7.4	5.9			1.0	0.5		(0.5)	
16	4.0	7.6	6.1			1.0	0.5		(0.5)	
17	4.0	7.4	5.9			1.0	0.5		(0.5)	
18	4.0	7.1	5.6			1.0	0.5		(0.5)	
19	4.0	6.6	5.1			1.0	0.5		(0.5)	
20	5.0	6.2	4.7			1.0	0.5		(0.5)	
21	8.0	5.9	4.4			1.0	0.5		(0.5)	
22	7.0	5.96	4.46			1.0	0.5		(0.5)	
23	5.0	6.0	4.5			1.0	0.5		(0.5)	
24	18.0	5.7	4.2			1.0	0.5		(0.5)	
25	11.0	5.6	4.1			1.0	0.5		(0.5)	
		3.5	2.5			0.5			0.0	
26	66.0	3.5	2.5			0.5	0.5			
27	12.0	3.5	2.5			0.5	0.5			
28	22.0	3.5	2.5			0.5	0.5		0.5	
29	9.0	3.9	2.9			0.5	0.5		0.5	
30	6.0	4.4	2.9			1.0	0.5		(0.5)	
31	8.0	8.6	7.1			1.0	0.5		(0.5)	
32	8.0	7.9	6.4			1.0	0.5		(0.5)	
33	7.0	8.5	7.0			1.0	0.5		(0.5)	
34	11.0	4.0	2.5			1.0	0.5		(0.5)	
		3.5				0.5			0.4	
35	17.0	3.5	2.5			0.5	0.5		0.4	
36	8.0	3.6	2.5			0.6	0.5		0.4	
37	10.0	3.5	2.5			0.5	0.5		0.4	
38	15.0	4.9	3.4			1.0	0.5		(0.5)	
39	4.0	5.3	3.8			1.0	0.5		(0.5)	
40	3.0	6.0	4.5			1.0	0.5		(0.5)	
41	4.0	7.0	5.5			1.0	0.5		(0.5)	
42	4.0	8.0	6.5			1.0	0.5		(0.5)	
43	5.0	8.6	7.1			1.0	0.5		(0.6)	
44	4.0	8.7	7.1			1.1	0.5		(0.6)	
45	4.0	9.3	7.7			1.1	0.5		(0.6)	
46	4.0	8.7	7.1			1.1	0.5		(0.6)	
47	5.0	7.5	5.9			1.1	0.5		(0.6)	
48	4.0	6.6	5.0			1.1	0.5		(0.6)	
49	5.0	5.9	4.3			1.1	0.5		(0.6)	
50	4.0	5.2	3.6			1.1	0.5		(0.6)	
51	6.0	4.3	2.7			1.1	0.5		(0.6)	
	7.0	4.3	2.7			1.1	0.5		(0.6)	

その他

主要工作物

路面種別: as

舗装区間番号: 1 (100.0), 2 (100.0), 3 (100.0), 4 (100.0), 5 (96.0)

路線名	一般県道 石城山公園線		
図面名	316005007-00		
作成年月日	2009年3月24日		
縮尺	1/1000	図面番号	07-00
事務所名	周南土木建築事務所		