標題	路線コード 162	図面コード 9-0	路線名 一般県道 石城山光線	県名 山口県	地名 熊毛郡田布施町大字川西	図面番号 9

平面図 縮尺千分の一

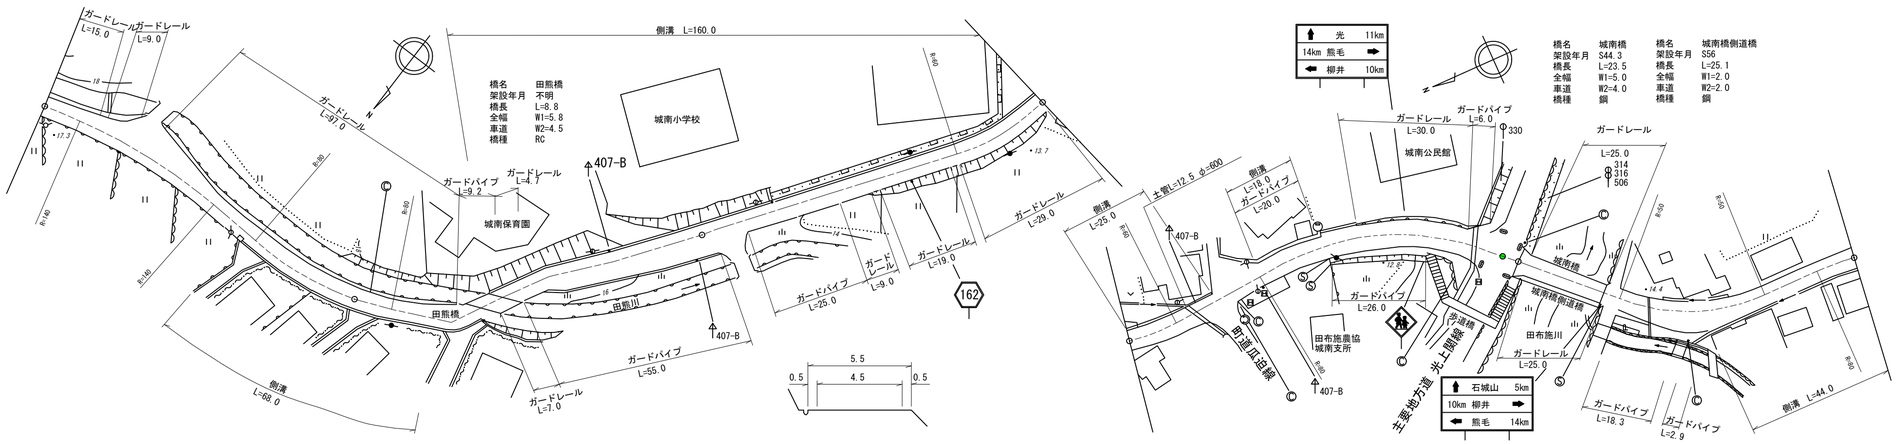

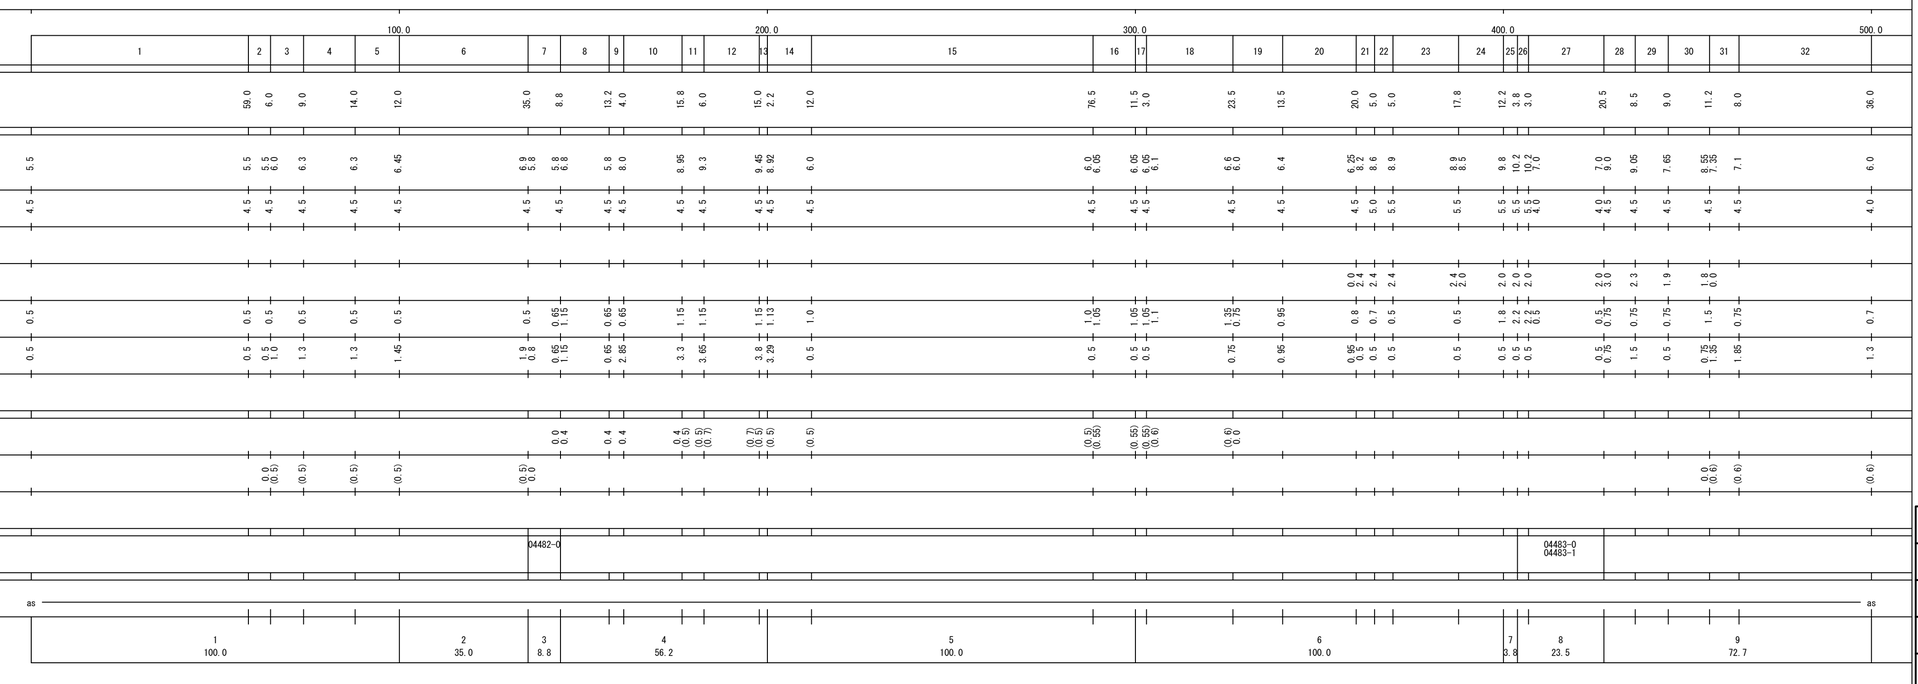

① 現道 2 現道(分離) 3 旧道 4 新道 5 専用自歩道

道路台帳修正履歴

カルテ番号	修正内容	調整年月日	業者名
	転写	2006.03.31	泉土木コ
2008-04-029	ガードレール ベクタ変換	2009.03.31	泉土木コ
2009-04-160	橋梁諸元変更	2010.03.31	泉土木コ
2016-00-029	橋梁諸元変更	2017.3.31	宇部建設
2017-04-035	橋梁諸元変更	2018.03.31	泉土木コ

路線名	一般県道 石城山光線
図面名	316204009-00
作成年月日	2018年3月31日
縮尺	1/1000
図面番号	009-00
事務所名	山口県柳井土木建築事務所